

ALPOLIC™ PEARLOCK BY EJOT®

Pearlock Kassette / Pearlock cassette / Cassette Pearlock

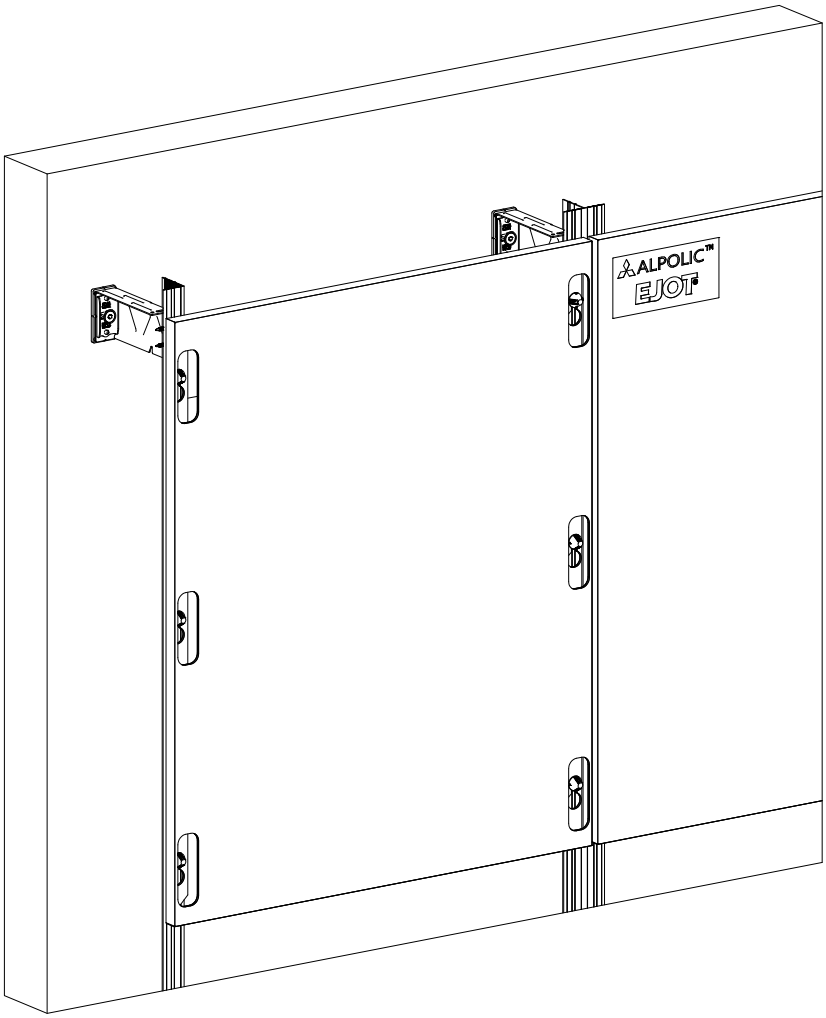



Version : 07/2026

00A - Fassadenansicht / view of cladding / Aperçu de la façade

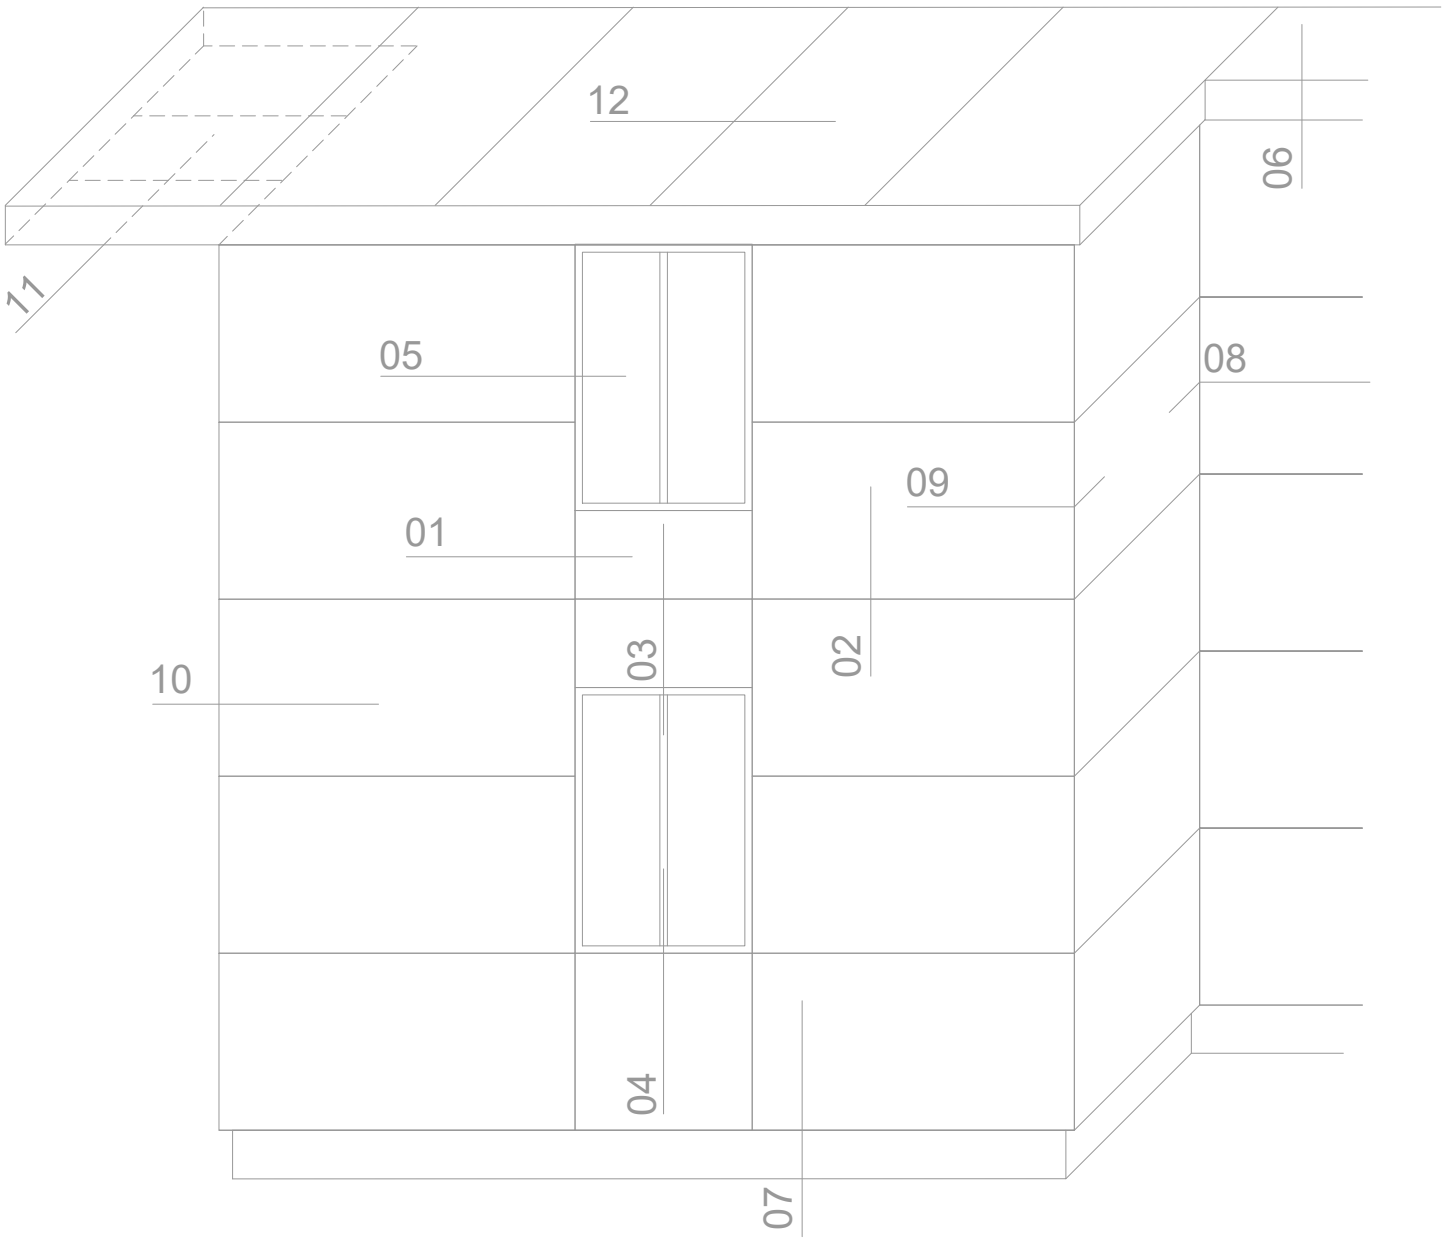


00B - Beschreibung / Description / Description

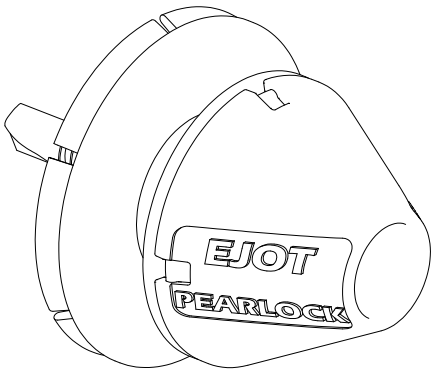


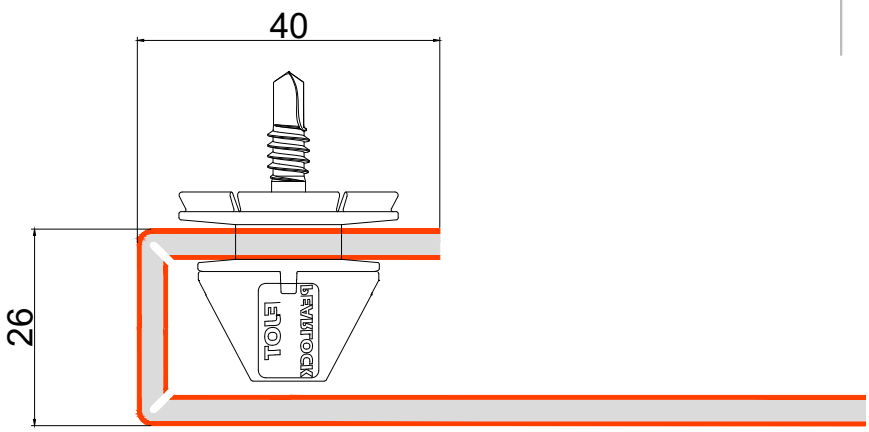

Screw for aluminium support

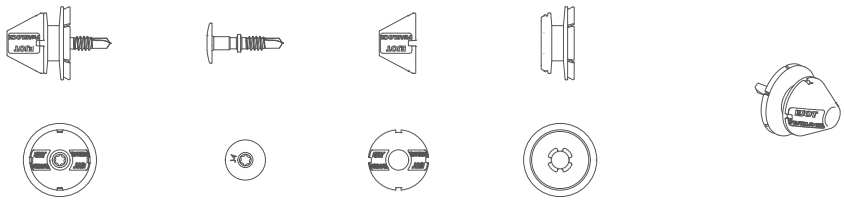

Screw for wood support

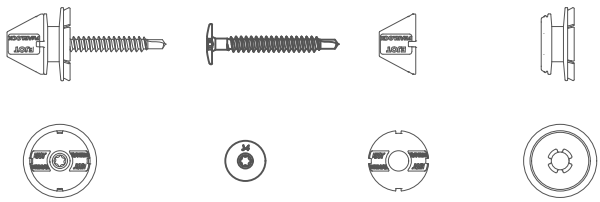

Fräsgeometrie / Routing geometry / Géométrie de fraisage

Version : 07/2026


Be careful! If the rest material is more than 0,8mm, you will not be able fold at 90°
Always make a mockup first, to check that your tools on CNC are compatible !

Achtung! Wenn das Restmaterial dicker als 0,8 mm ist, können Sie die Platte nicht mehr auf 90° abkanten.
Fertigen Sie immer zuerst ein Musterstück an, um zu prüfen, ob Ihre CNC-Werkzeuge für diese Bearbeitung geeignet sind.


Attention ! Si l'épaisseur du matériau résiduel est supérieure à 0,8 mm, il ne sera plus possible de réaliser un pliage à 90°.
Réalisez toujours un échantillon (mock-up) au préalable afin de vérifier que vos outils CNC sont compatibles avec cette opération.

Diamantqualität / Diamond quality / Qualité Diamant

Scale / Maßstab / Echelle : 1/10

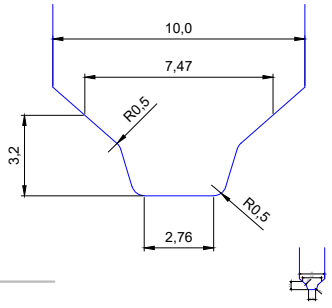


Scale / Maßstab / Echelle : 1/1

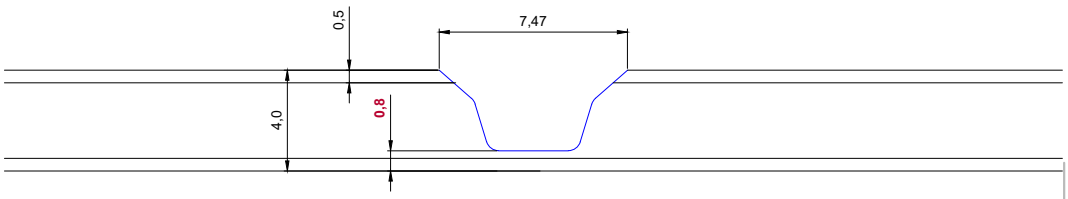

00C - Beschreibung / Description / Description

Vertical cassette pre-installation

Scale / Maßstab / Echelle : 1/2

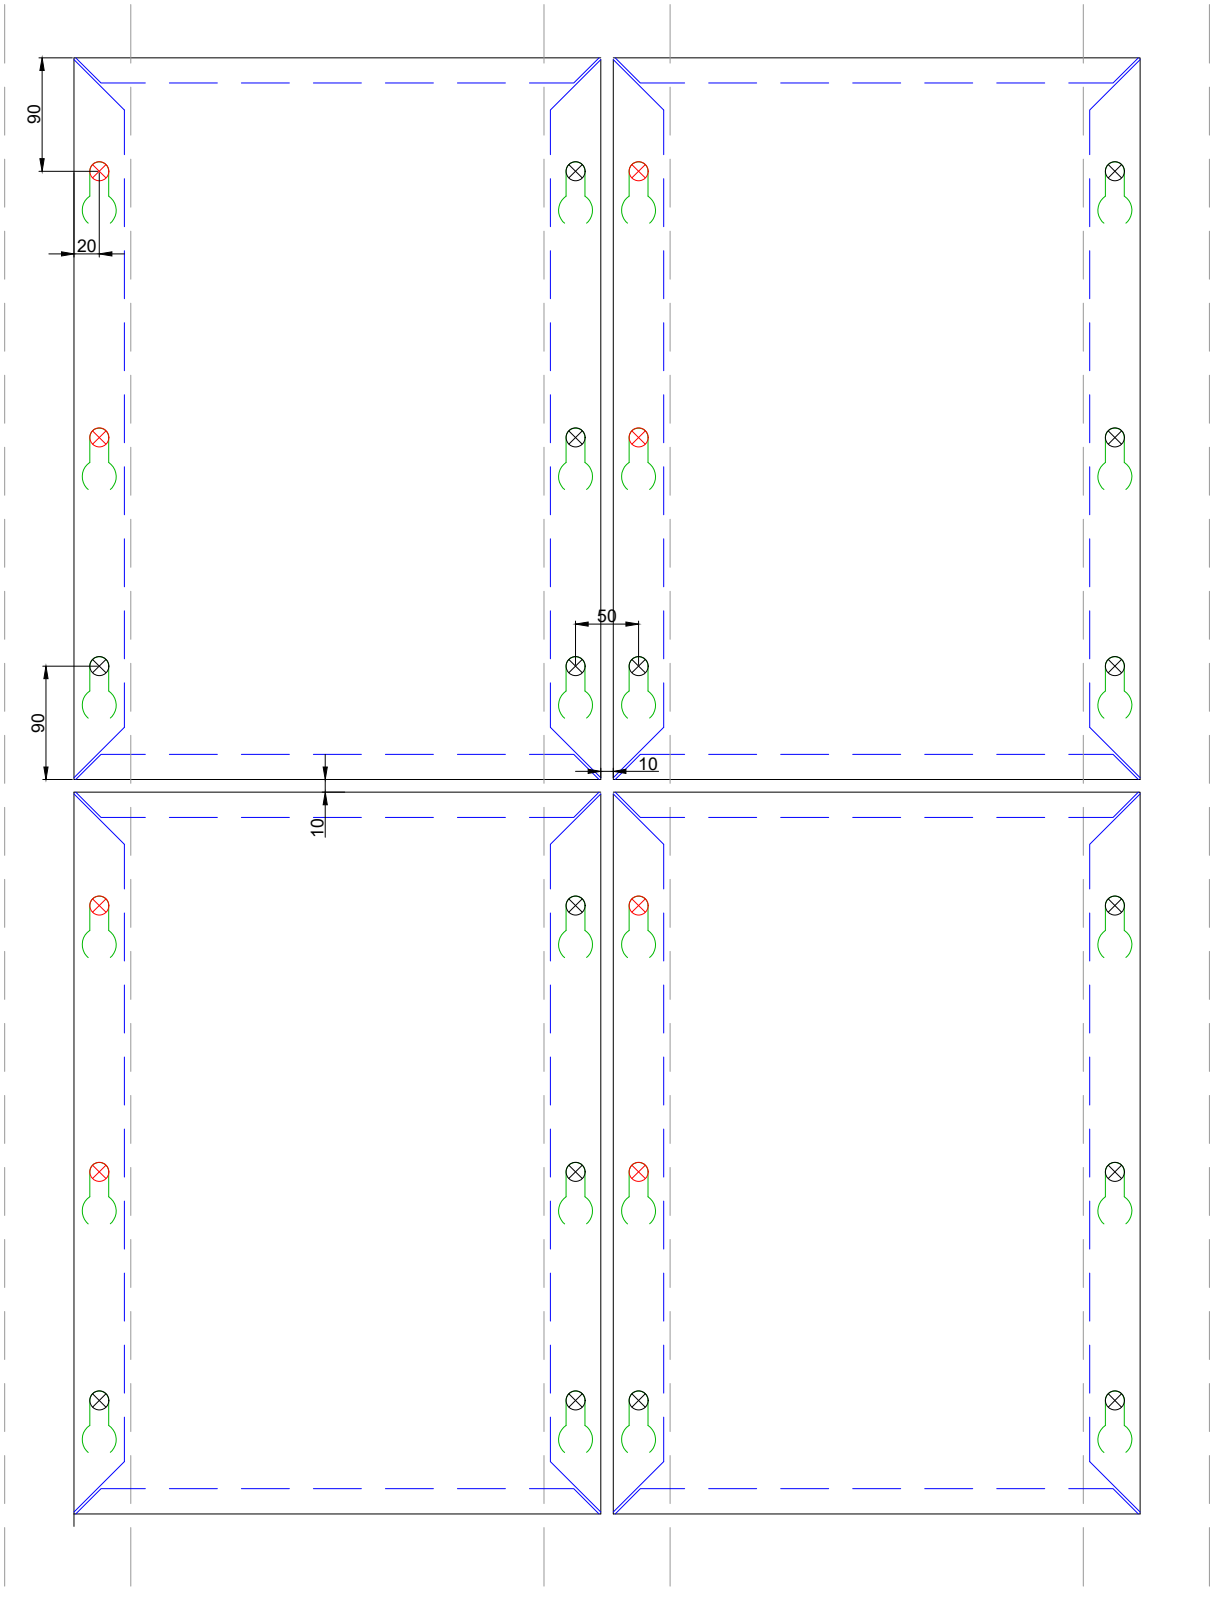


⊗ Fixed point / Festpunkt / Point fixe

⊗ Sliding point / Gleitpunkt / Point coulissant

00D - Beschreibung / Description / Description

Horizontal cassette pre-installation

Scale / Maßstab / Echelle : 1/2

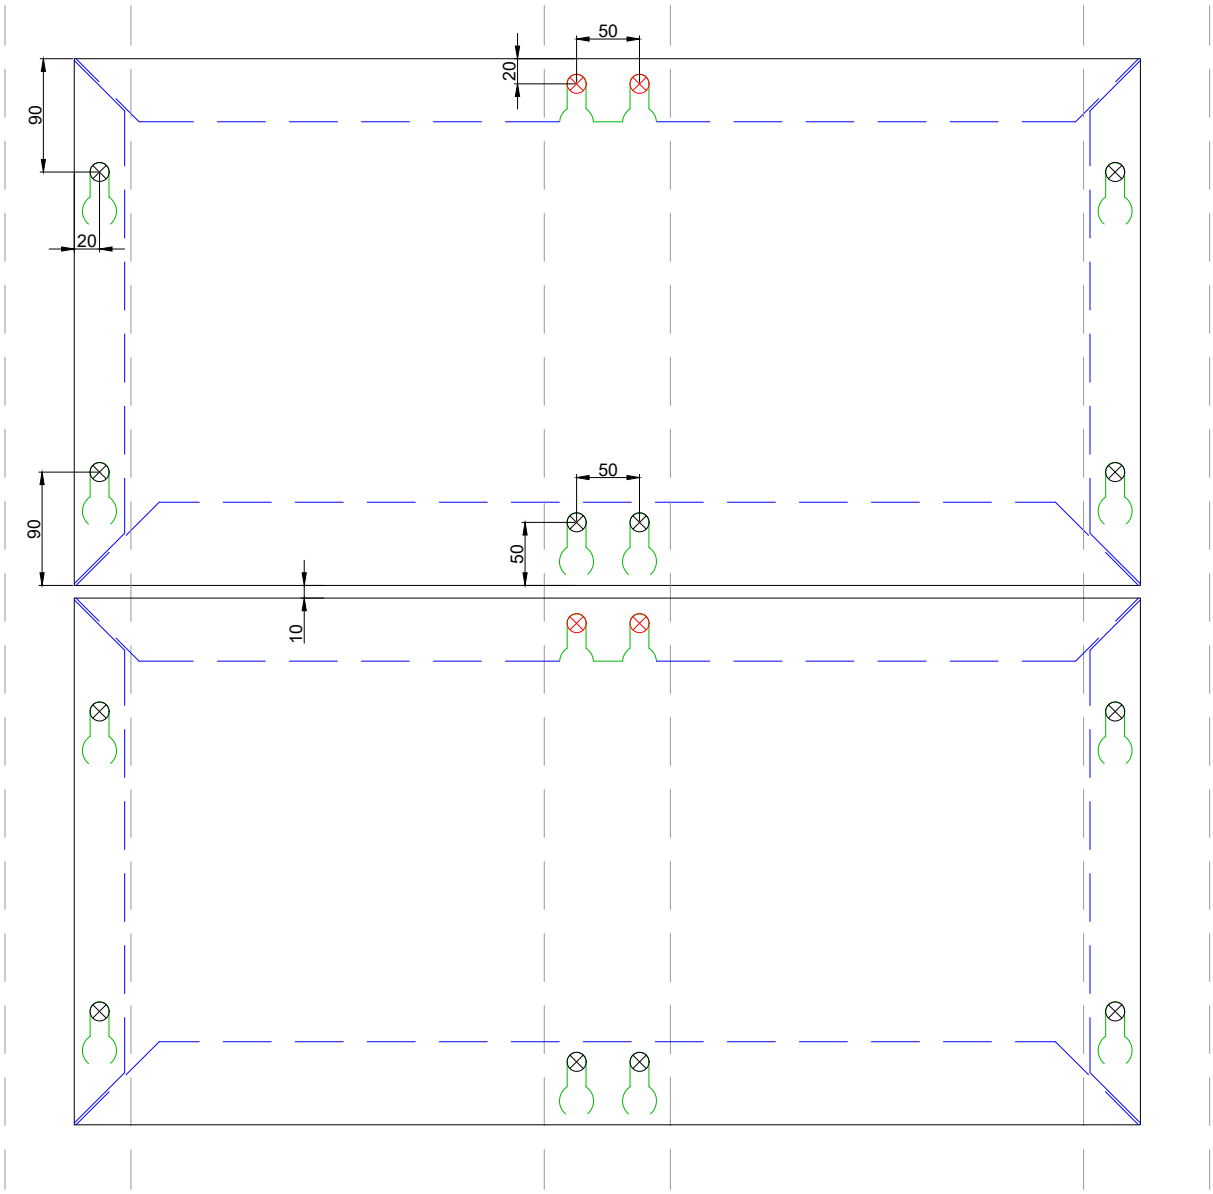


⊗ Fixed point / Festpunkt / Point fixe

⊗ Sliding point / Gleitpunkt / Point coulissant


00E - Beschreibung / Description / Description

Vertical cassette CNC drawing

Scale / Maßstab / Echelle : 1/2

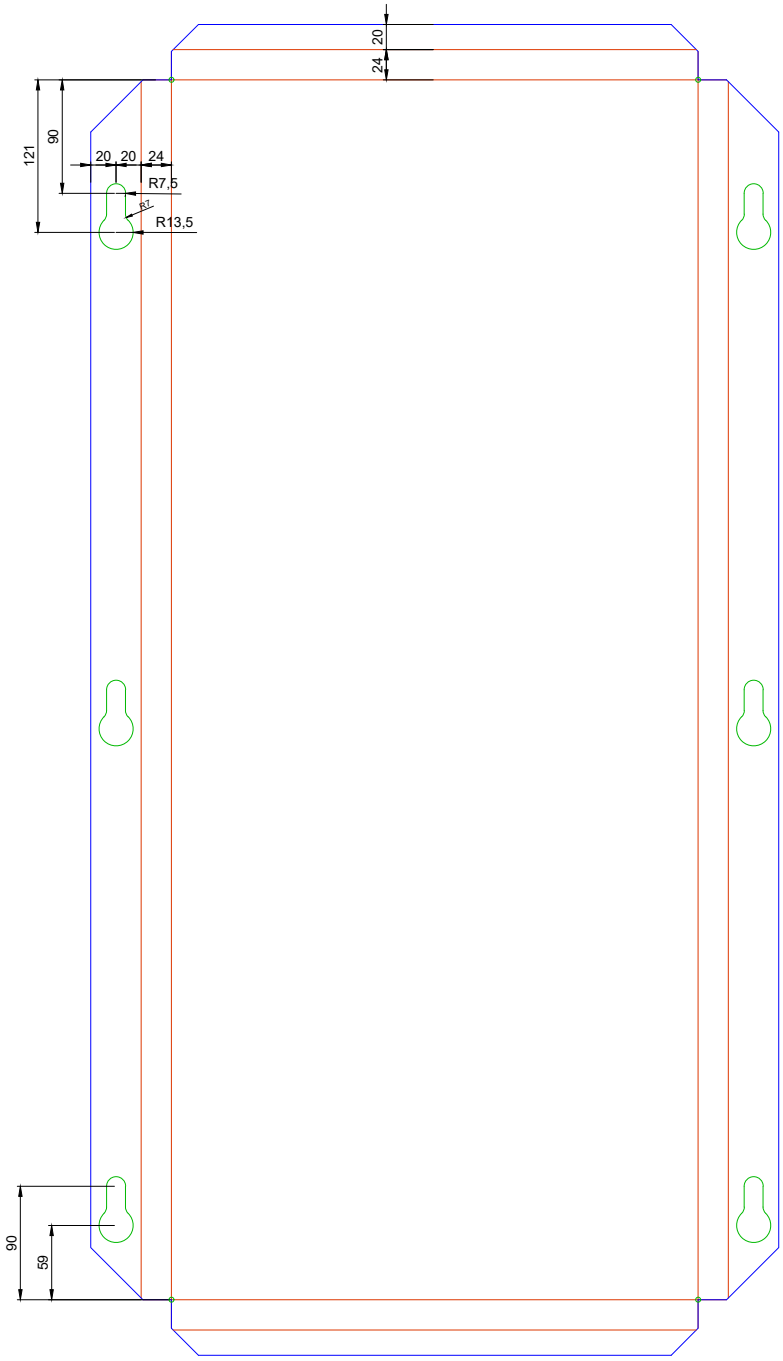

CNC Zeichnung / CNC drawing / Plan CNC

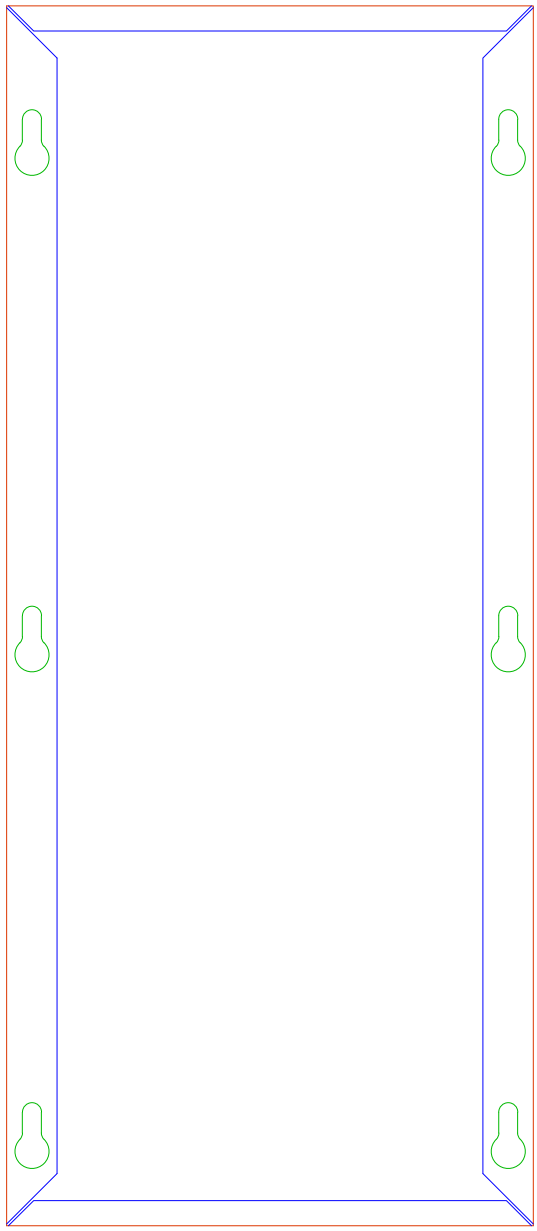


gefaltete Kassette / Folded cassette / Cassette pliée

Always make a mockup first, to check that your tools on CNC nachine are compatible !
Faites toujours d'abord une maquette pour vérifier la compatibilité de vos outils sur la machine CNC !
Fertigen Sie immer zuerst ein Modell an, um zu überprüfen, ob Ihre Werkzeuge mit der CNC-Maschine kompatibel sind!


00F - Beschreibung / Description / Description

Horizontal cassette CNC drawing

Scale / Maßstab / Echelle : 1/2

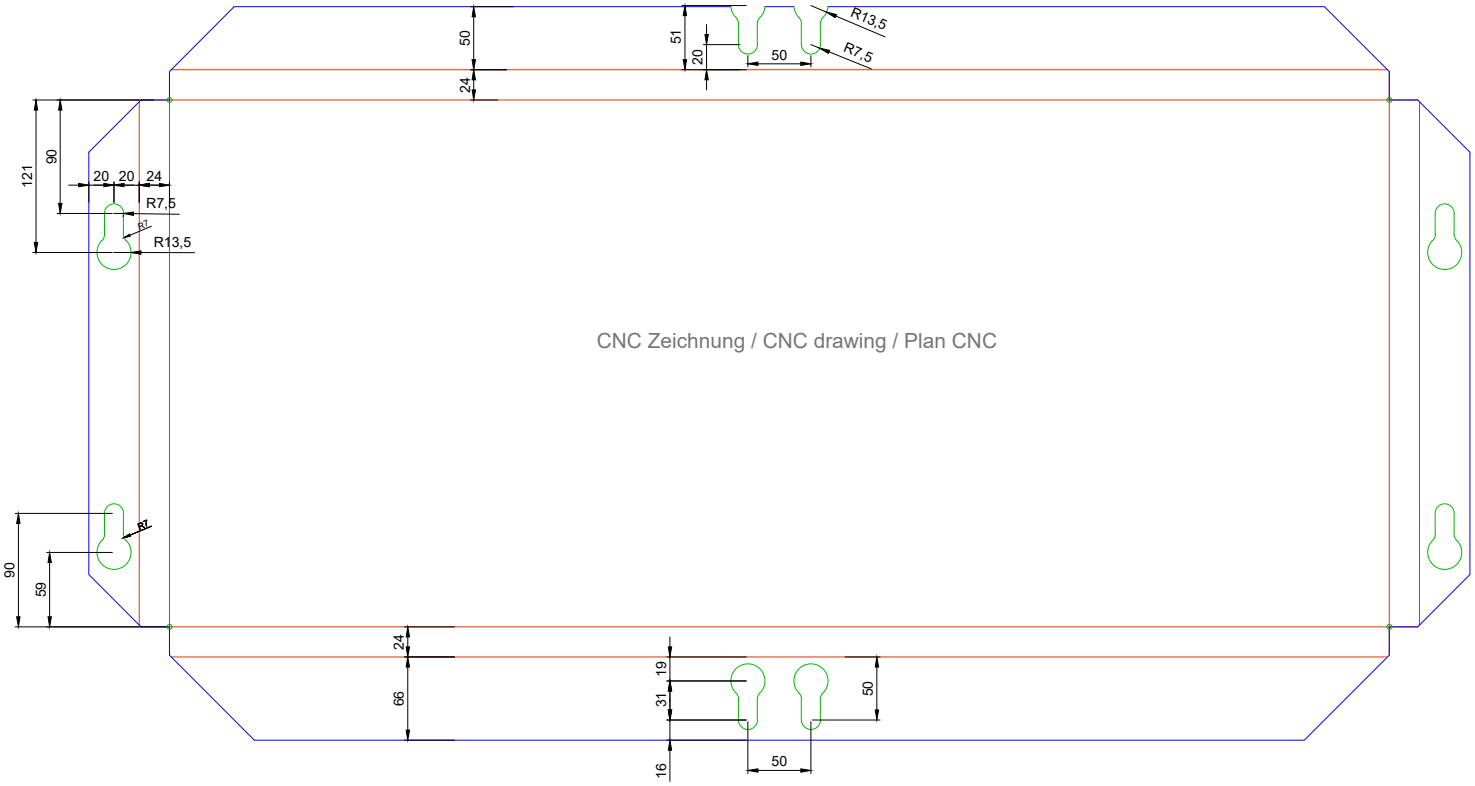

CNC Zeichnung / CNC drawing / Plan CNC

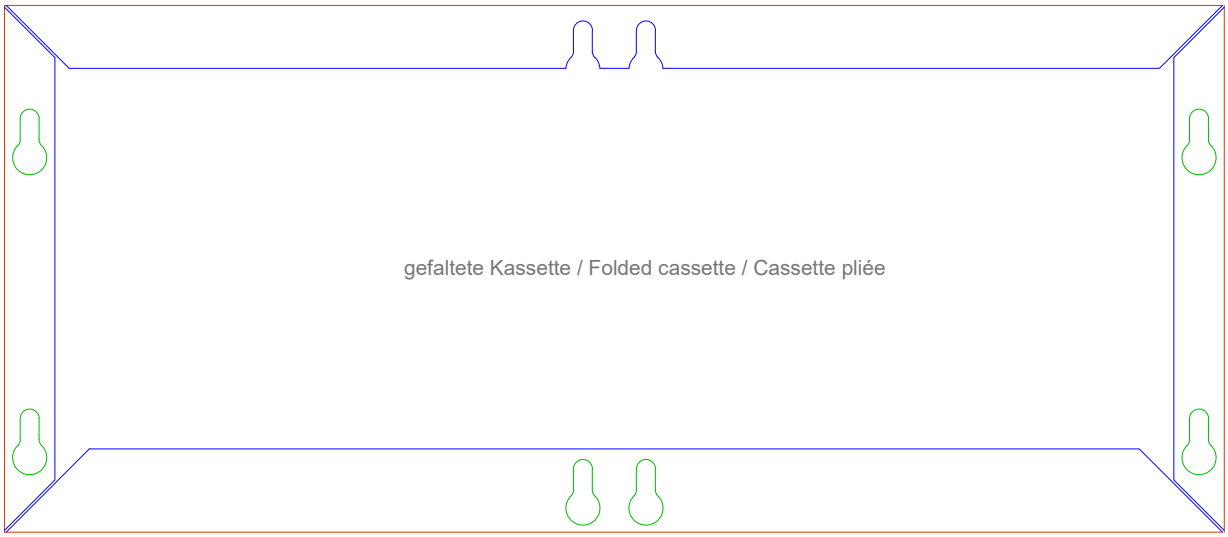

gefaltete Kassette / Folded cassette / Cassette pliée


Always make a mockup first, to check that your tools on CNC nachine are compatible !
Faites toujours d'abord une maquette pour vérifier la compatibilité de vos outils sur la machine CNC !
Fertigen Sie immer zuerst ein Modell an, um zu überprüfen, ob Ihre Werkzeuge mit der CNC-Maschine kompatibel sind!

00G - Beschreibung / Description / Description


Vertical cassette CNC drawing

Scale / Maßstab / Echelle : 1/1

Puzzle Variant

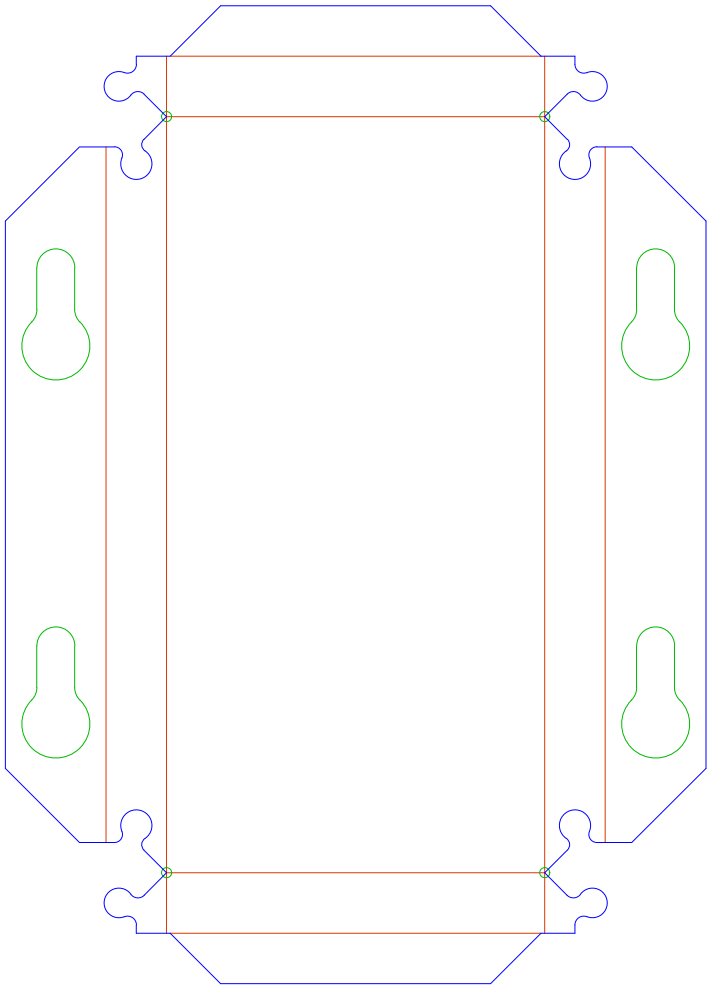

Rivet Variant

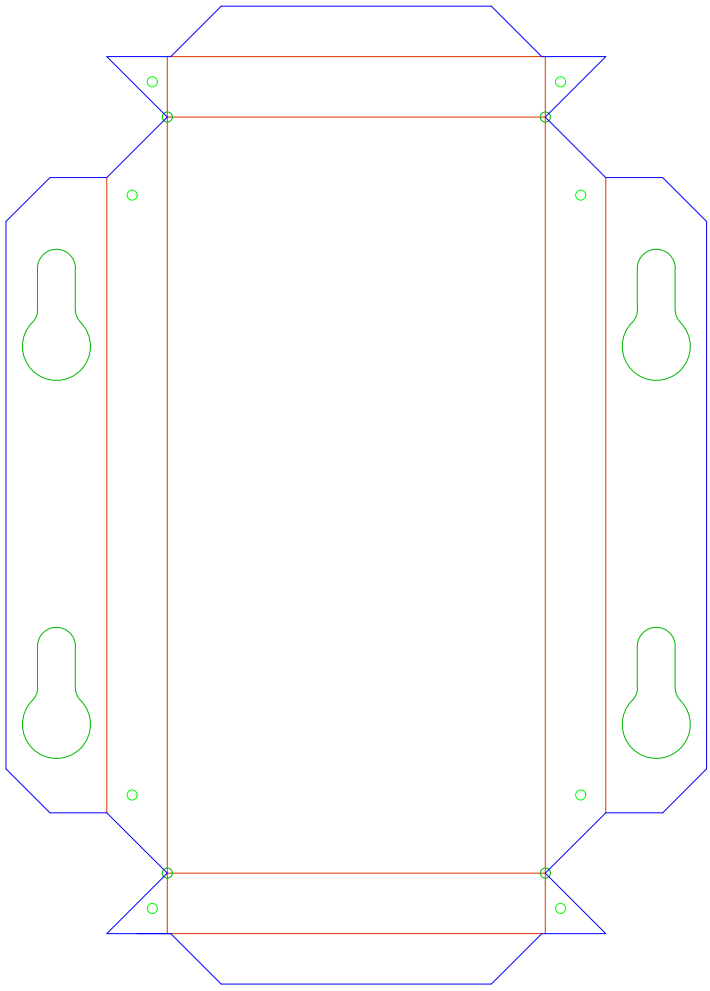


Always make a mockup first, to check that your tools on CNC nachine are compatible !
Faites toujours d'abord une maquette pour vérifier la compatibilité de vos outils sur la machine CNC !
Fertigen Sie immer zuerst ein Modell an, um zu überprüfen, ob Ihre Werkzeuge mit der CNC-Maschine kompatibel sind!

ALPOLIC™ PEARLOCK BY EJOT®

01A - Vertikalfuge / Vertical joint / Joint vertical

VERTICAL CASSETTE

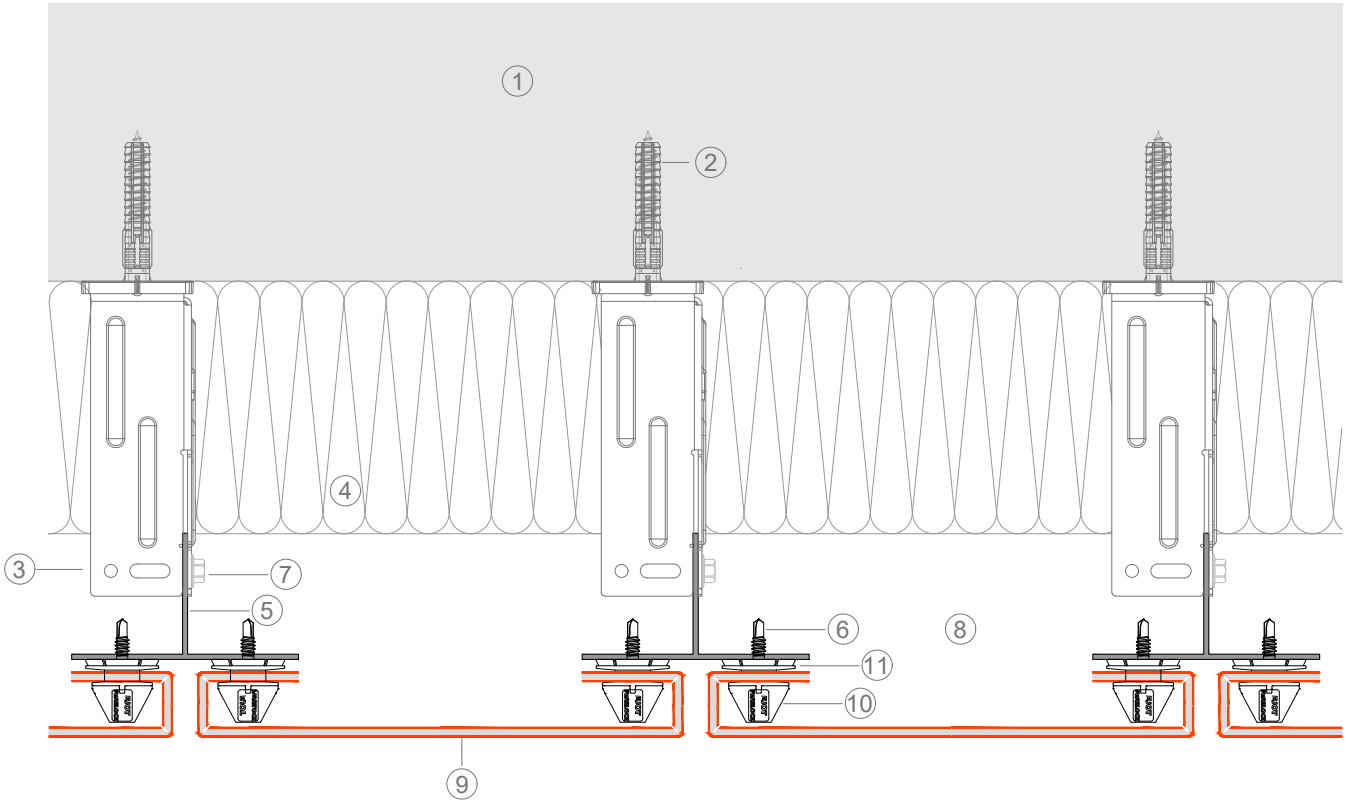


Scale / Maßstab / Echelle : 1/3

Version : 07/2026

Legende


1 Untergrund / Base Material / Support
2 Dübel / Anchor / Ancrage EJOT SDF-KB-10V
3 Distanzhalter / Bracket / Equerre EJOT Crossfix K1
4 Wärmedämmung / Insulation / Isolant
5 T-Profil / T-Section / Profilé en T
6 Pearlock schraube / Pearlock screw / Vis Pearlock
7 Self-drilling screw / Bohrschraube / Vis autoforeuse
8 Hinterlüftung / Ventilation / Lame d'air
9 Alpolic Platte / Panel / Panneau
10 Pearlock Kegel / Pearlock Cone / Cône Pearlock
11 Pearlock Ring / Pearlock Ring / Rondelle Pearlock

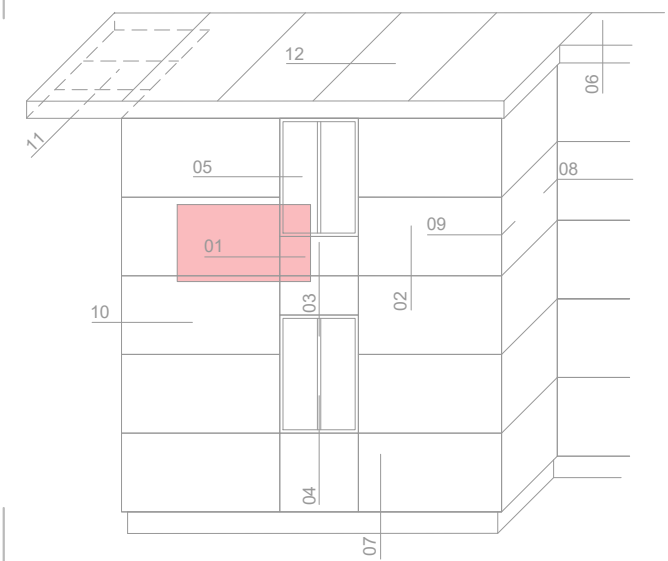

ALPOLIC™ PEARLOCK BY EJOT®

01B - Vertikalfuge / Vertical joint / Joint vertical

HORIZONTAL CASSETTE

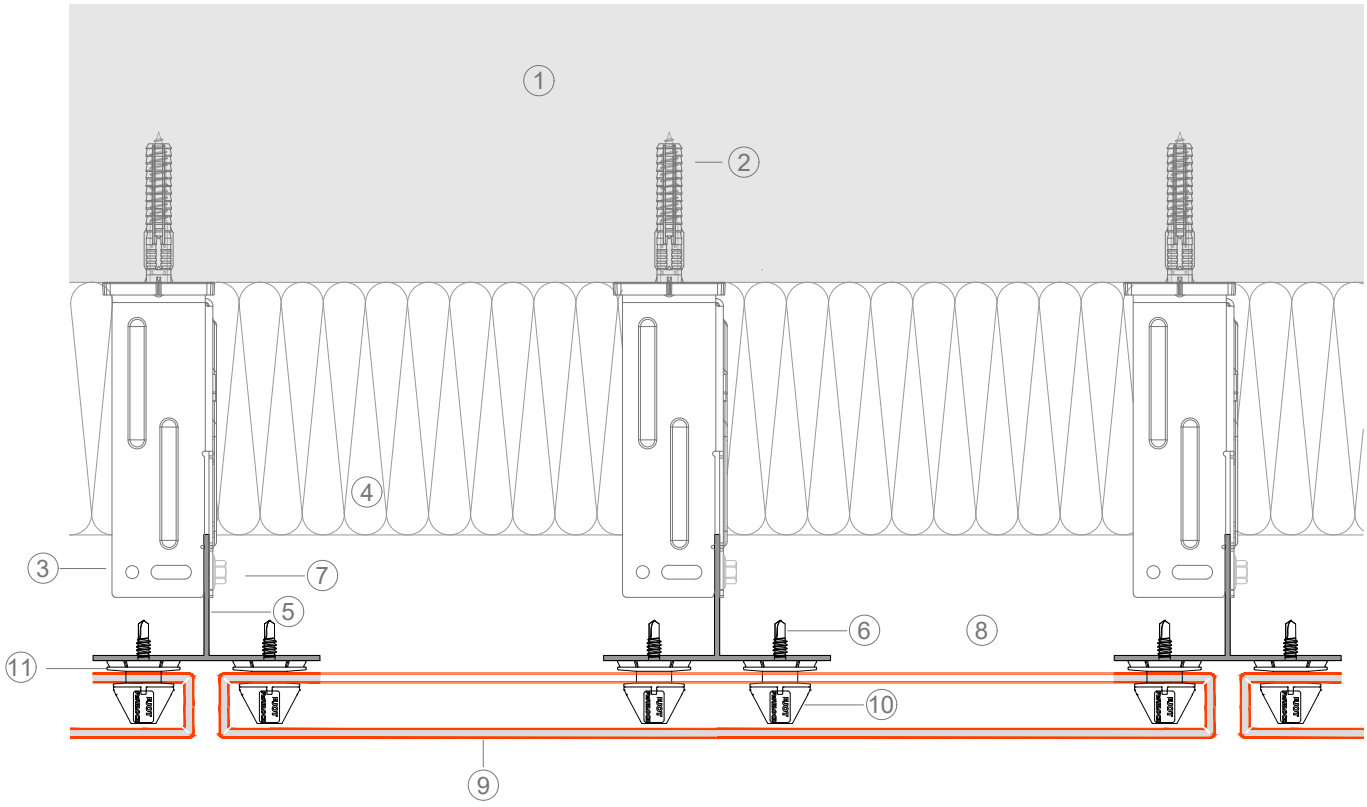


Scale / Maßstab / Echelle : 1/3

Version : 07/2026

Legende


1 Untergrund / Base Material / Support
2 Dübel / Anchor / Ancrage EJOT SDF-KB-10V
3 Distanzhalter / Bracket / Equerre EJOT Crossfix K1
4 Wärmedämmung / Insulation / Isolant
5 T-Profil / T-Section / Profilé en T
6 Pearlock schraube / Pearlock screw / Vis Pearlock
7 Self-drilling screw / Bohrschraube / Vis autoforeuse
8 Hinterlüftung / Ventilation / Lame d'air
9 Alpolic Platte / Panel / Panneau
10 Pearlock Kegel / Pearlock Cone / Cône Pearlock
11 Pearlock Ring / Pearlock Ring / Rondelle Pearlock

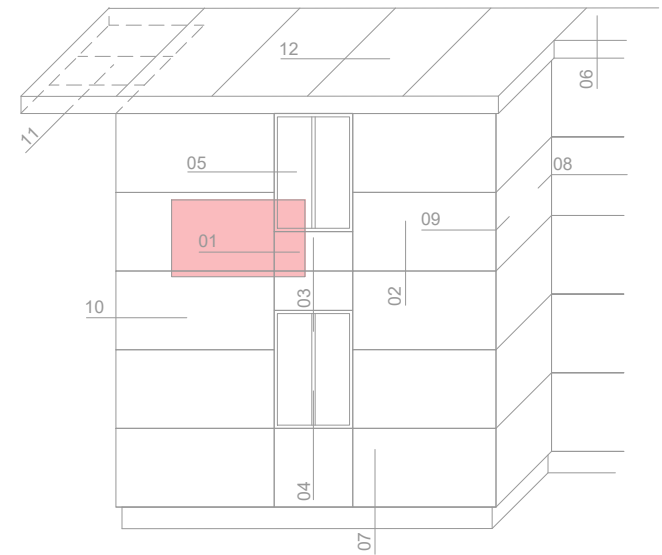

ALPOLIC™ PEARLOCK BY EJOT®

01C - Vertikalfuge / Vertical joint / Joint vertical

VERTICAL CASSETTE

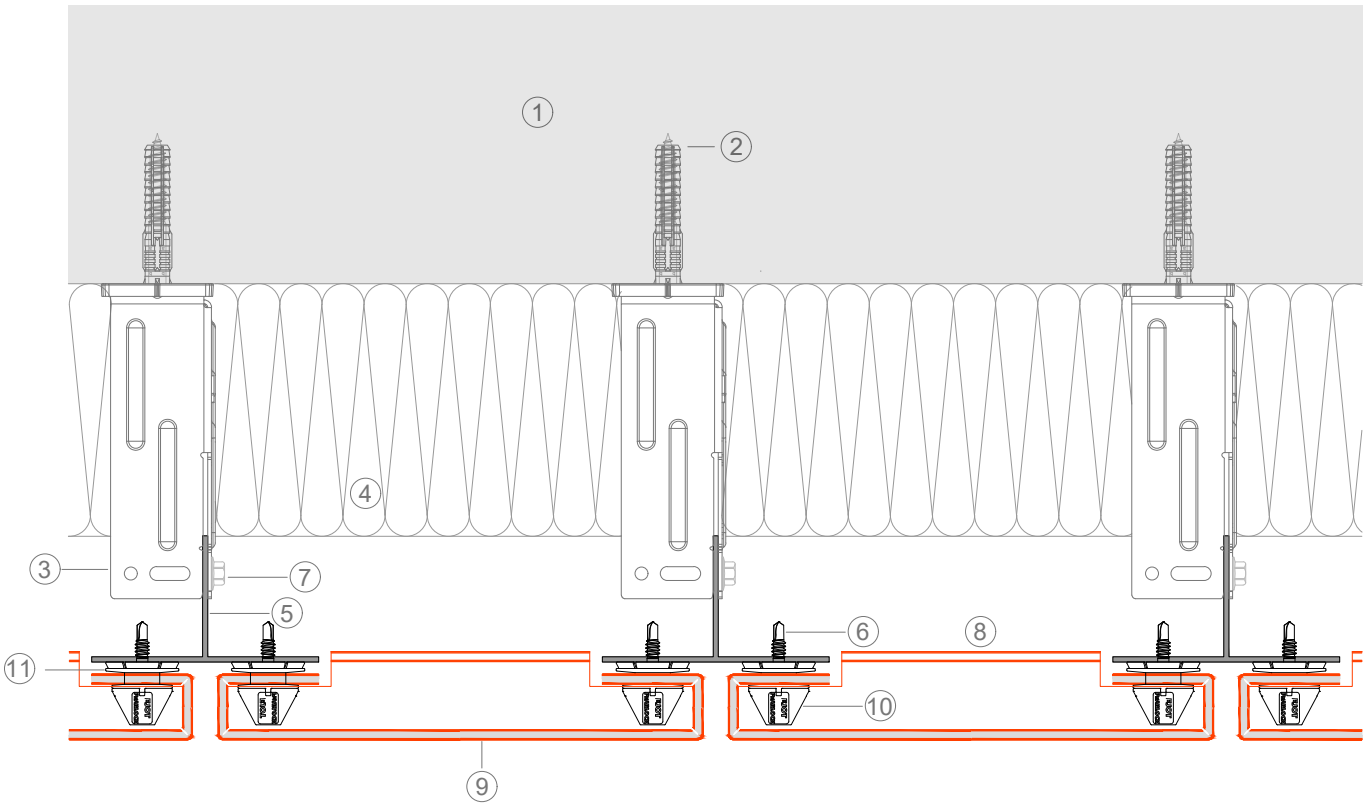


Scale / Maßstab / Echelle : 1/3

Version : 07/2026


Legende

1 Untergrund / Base Material / Support
2 Dübel / Anchor / Ancrage EJOT SDF-KB-10V
3 Distanzhalter / Bracket / Equerre EJOT Crossfix K1
4 Wärmedämmung / Insulation / Isolant
5 T-Profil / T-Section / Profilé en T
6 Pearlock schraube / Pearlock screw / Vis Pearlock
7 Self-drilling screw / Bohrschraube / Vis autoforeuse
8 Hinterlüftung / Ventilation / Lame d'air
9 Alpolic Platte / Panel / Panneau
10 Pearlock Kegel / Pearlock Cone / Cône Pearlock
11 Pearlock Ring / Pearlock Ring / Rondelle Pearlock

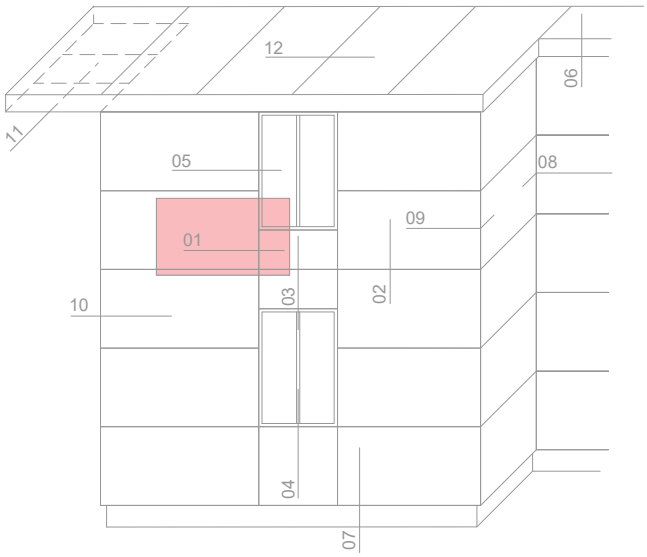

01D - Vertikalfuge / Vertical joint / Joint vertical

PEARLOCK LITE - HORIZONTAL

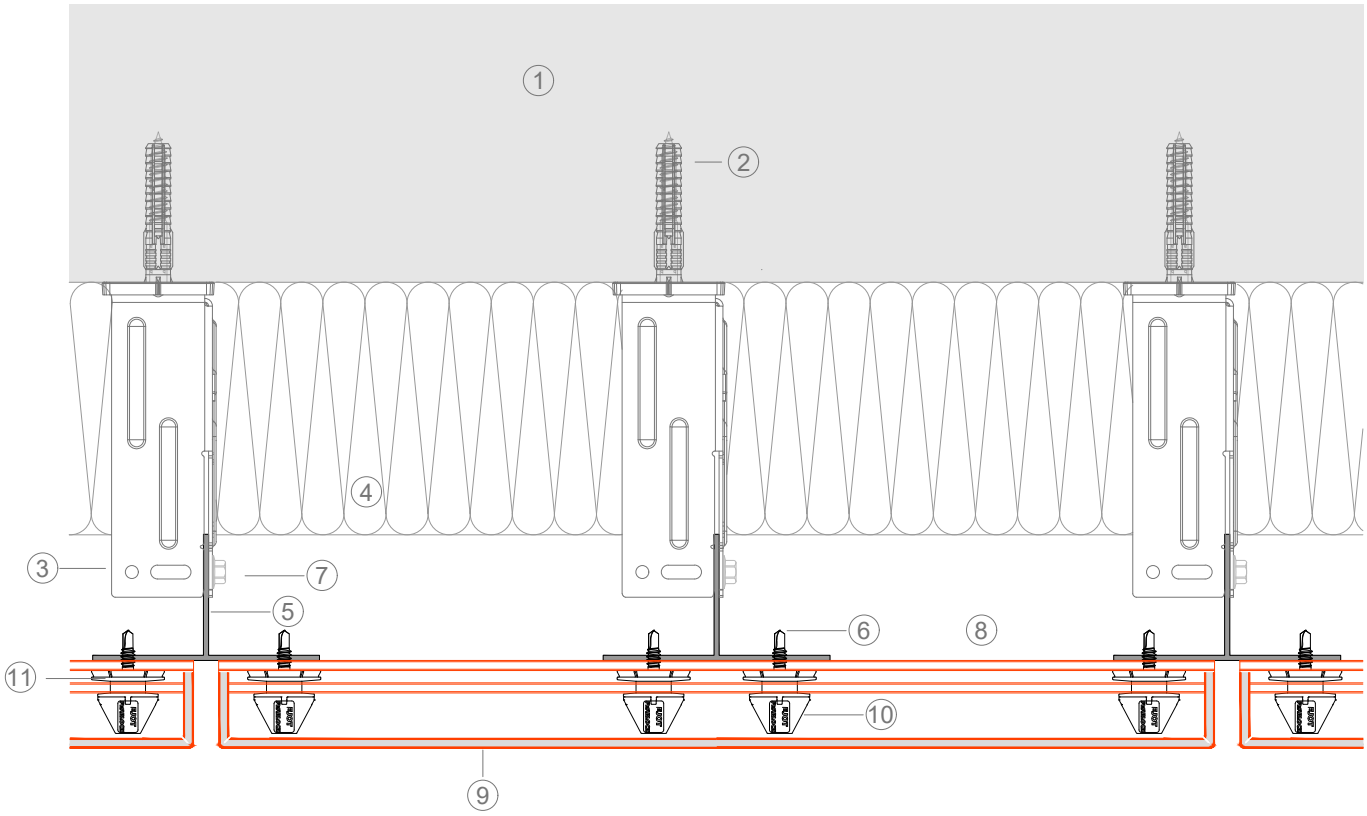


Scale / Maßstab / Echelle : 1/3

Version : 07/2026


Legende

1 Untergrund / Base Material / Support
2 Dübel / Anchor / Ancrage EJOT SDF-KB-10V
3 Distanzhalter / Bracket / Equerre EJOT Crossfix K1
4 Wärmedämmung / Insulation / Isolant
5 T-Profil / T-Section / Profilé en T
6 Pearlock schraube / Pearlock screw / Vis Pearlock
7 Self-drilling screw / Bohrschraube / Vis autoforeuse
8 Hinterlüftung / Ventilation / Lame d'air
9 Alpolic Platte / Panel / Panneau
10 Pearlock Kegel / Pearlock Cone / Cône Pearlock
11 Pearlock Ring / Pearlock Ring / Rondelle Pearlock

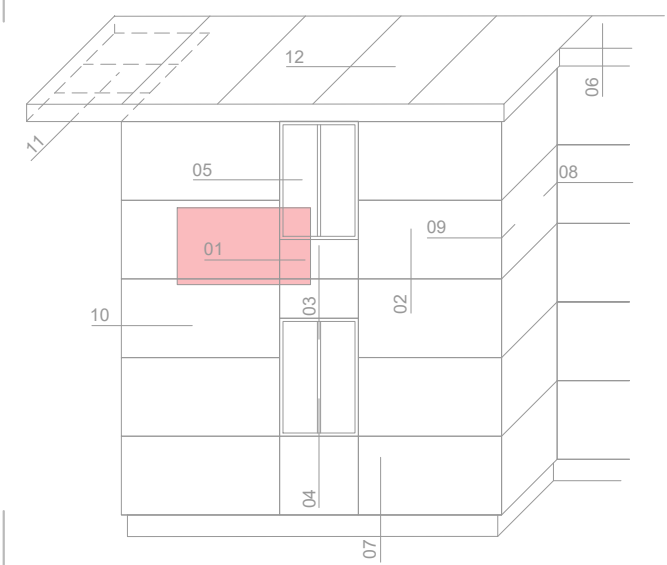

01E - Vertikalfuge / Vertical joint / Joint vertical

PEARLOCK LITE - VERTICAL

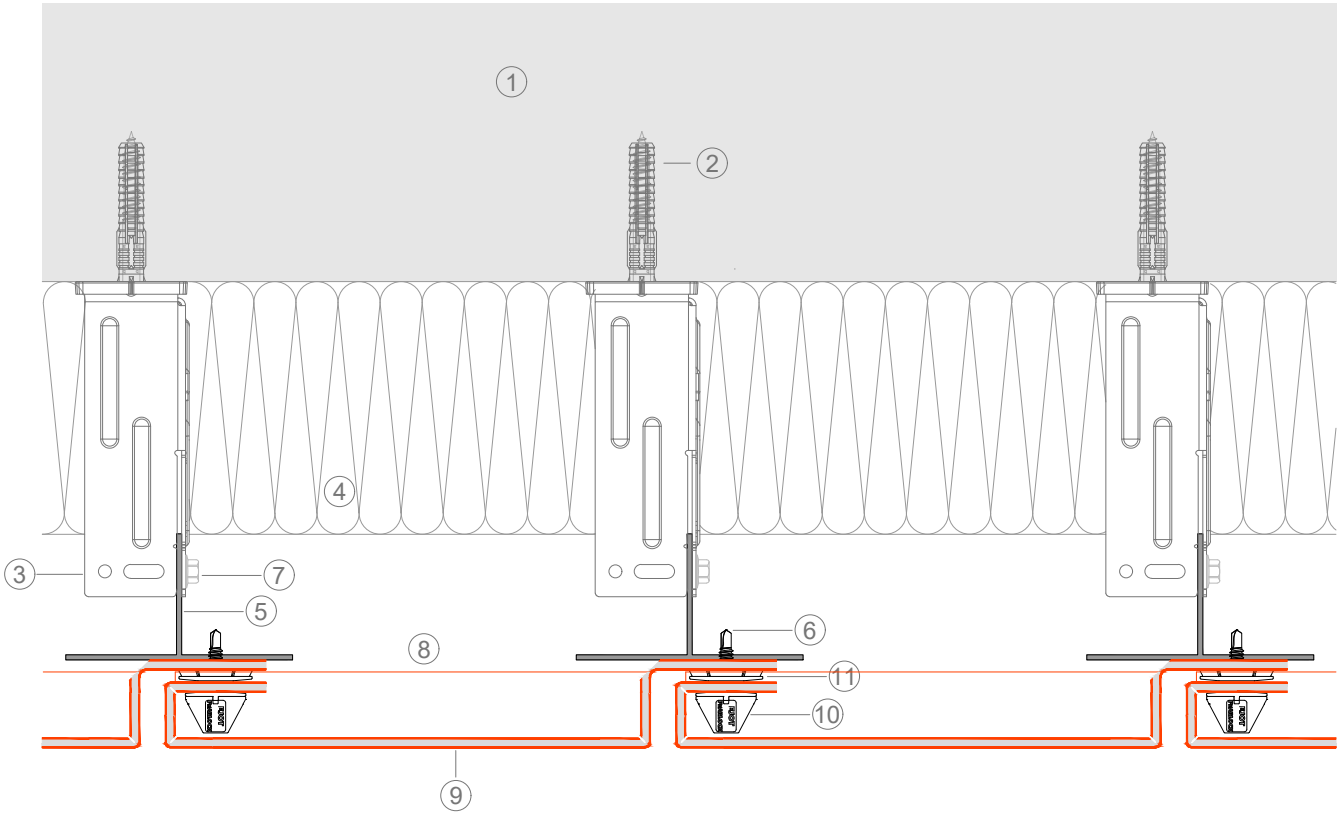


Scale / Maßstab / Echelle : 1/3


Version : 07/2026

Legende

1 Untergrund / Base Material / Support
2 Dübel / Anchor / Ancrage EJOT SDF-KB-10V
3 Distanzhalter / Bracket / Equerre EJOT Crossfix K1
4 Wärmedämmung / Insulation / Isolant
5 T-Profil / T-Section / Profilé en T
6 Pearlock schraube / Pearlock screw / Vis Pearlock
7 Self-drilling screw / Bohrschraube / Vis autoforeuse
8 Hinterlüftung / Ventilation / Lame d'air
9 Alpolic Platte / Panel / Panneau
10 Pearlock Kegel / Pearlock Cone / Cône Pearlock
11 Pearlock Ring / Pearlock Ring / Rondelle Pearlock

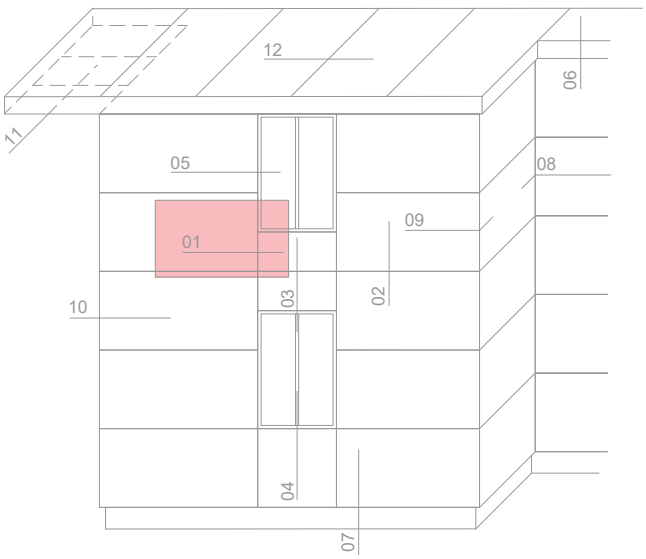

01F - Vertikalfuge / Vertical joint / Joint vertical

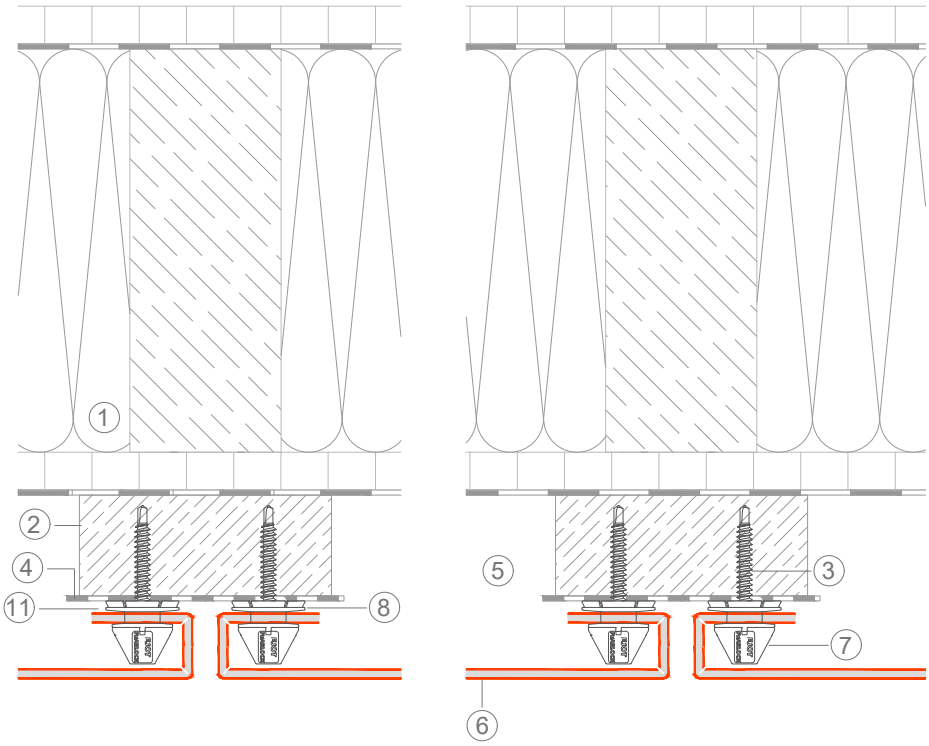


Always check that the Pearlock ring can move, after screwing. If not, turn back the screw a little !
Vérifier toujours que la bague Pearlock peut bouger après vissage. Si ce n'est pas le cas, dévisser légèrement !
Prüfen Sie immer, ob sich der Pearlock-Ring nach dem Einschrauben bewegen lässt. Falls nicht, lockern Sie ihn etwas!

Scale / Maßstab / Echelle : 1/3

Version : 07/2026


Legende

1 Wärmedämmung / Insulation / Isolant
2 Vertical Holzlattung / Wooden strip / Tasseau bois
3 Pearlock schraube / Pearlock screw / Vis Pearlock
4 EPDM Fugendichtband / Sealing tape / Bande EPDM
5 Hinterlüftung / Ventilation / Lame d'air
6 Alpolic Platte / Panel / Panneau
7 Pearlock Kegel / Pearlock Cone / Cône Pearlock
8 Pearlock Ring / Pearlock Ring / Rondelle Pearlock

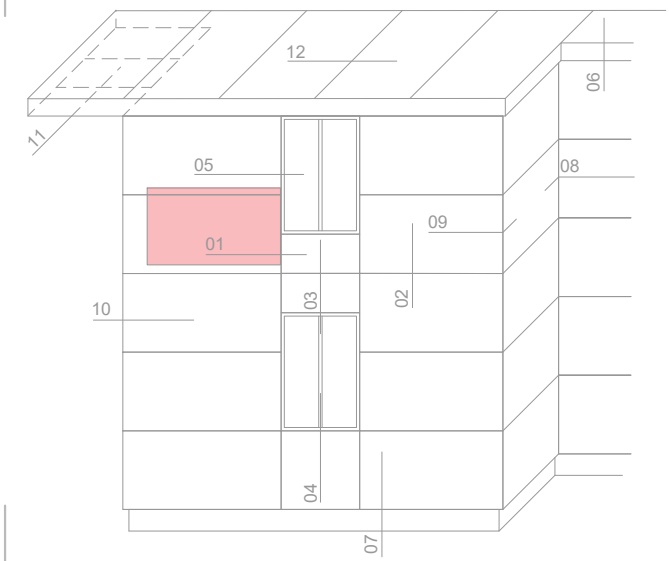

01G - Vertikalfuge / Vertical joint / Joint vertical

PEARLOCK LITE - HORIZONTAL

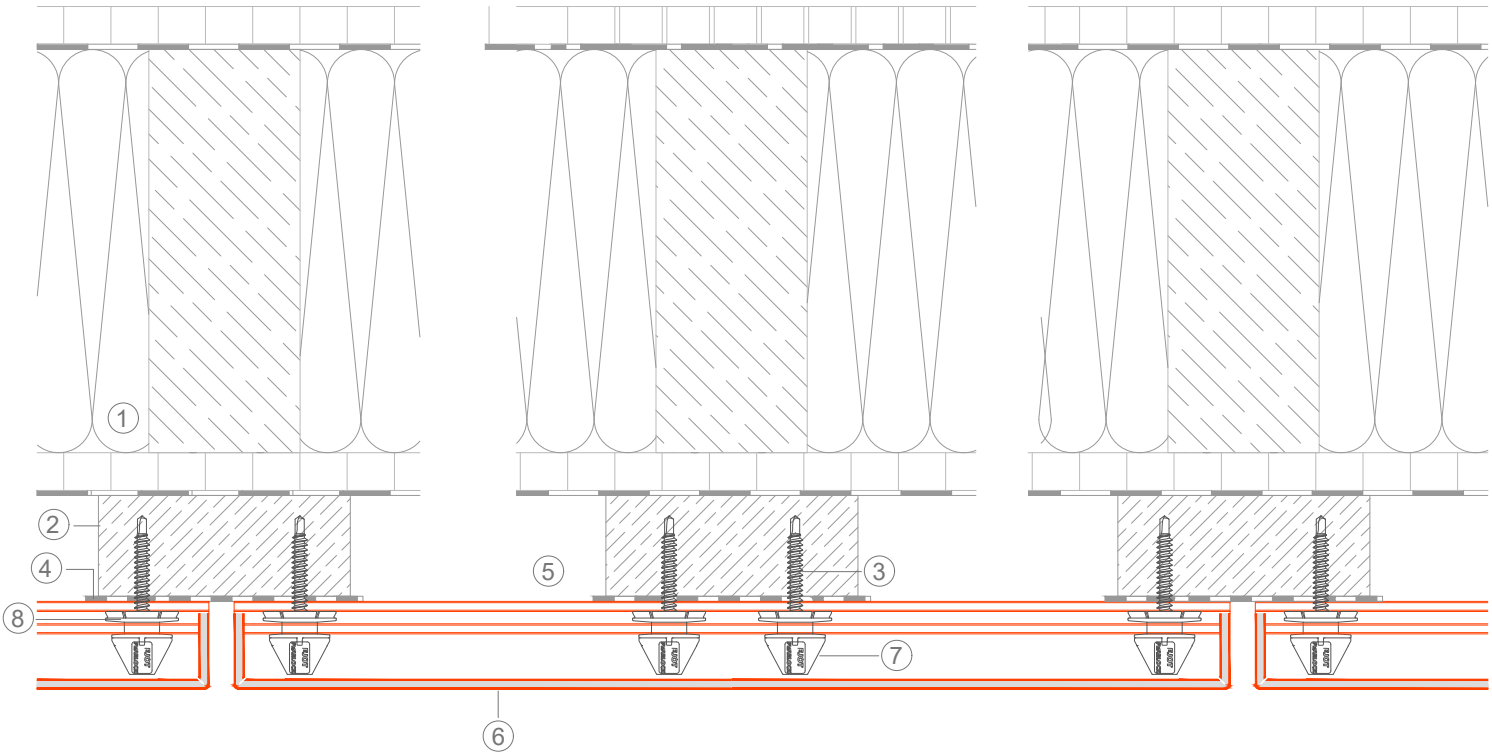


Always check that the Pearlock ring can move, after screwing. If not, turn back the screw a little !
Vérifier toujours que la bague Pearlock peut bouger après vissage. Si ce n'est pas le cas, dévisser légèrement !
Prüfen Sie immer, ob sich der Pearlock-Ring nach dem Einschrauben bewegen lässt. Falls nicht, lockern Sie ihn etwas!

Scale / Maßstab / Echelle : 1/3

Version : 07/2026

Legende


1 Wärmedämmung / Insulation / Isolant
2 Vertical Holzlattung / Wooden strip / Tasseau bois
3 Pearlock schraube / Pearlock screw / Vis Pearlock
4 EPDM Fugendichtband / Sealing tape / Bande EPDM
5 Hinterlüftung / Ventilation / Lame d'air
6 Alpolic Platte / Panel / Panneau
7 Pearlock Kegel / Pearlock Cone / Cône Pearlock
8 Pearlock Ring / Pearlock Ring / Rondelle Pearlock

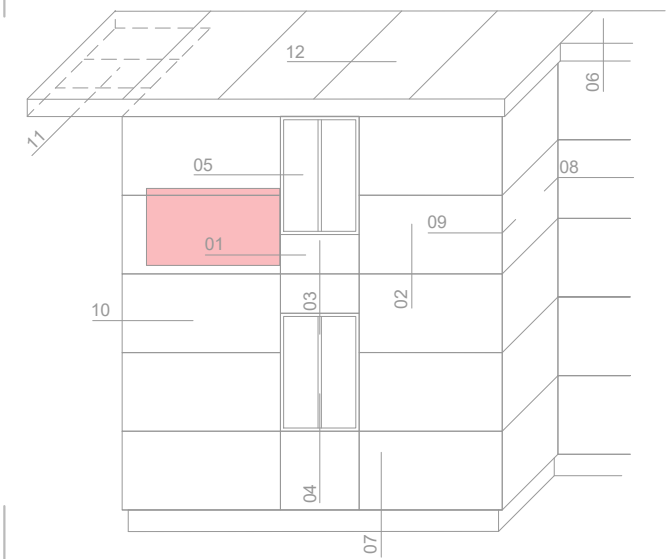

ALPOLIC™ PEARLOCK BY EJOT®

01H - Vertikalfuge / Vertical joint / Joint vertical

PEARLOCK LITE - VERTICAL

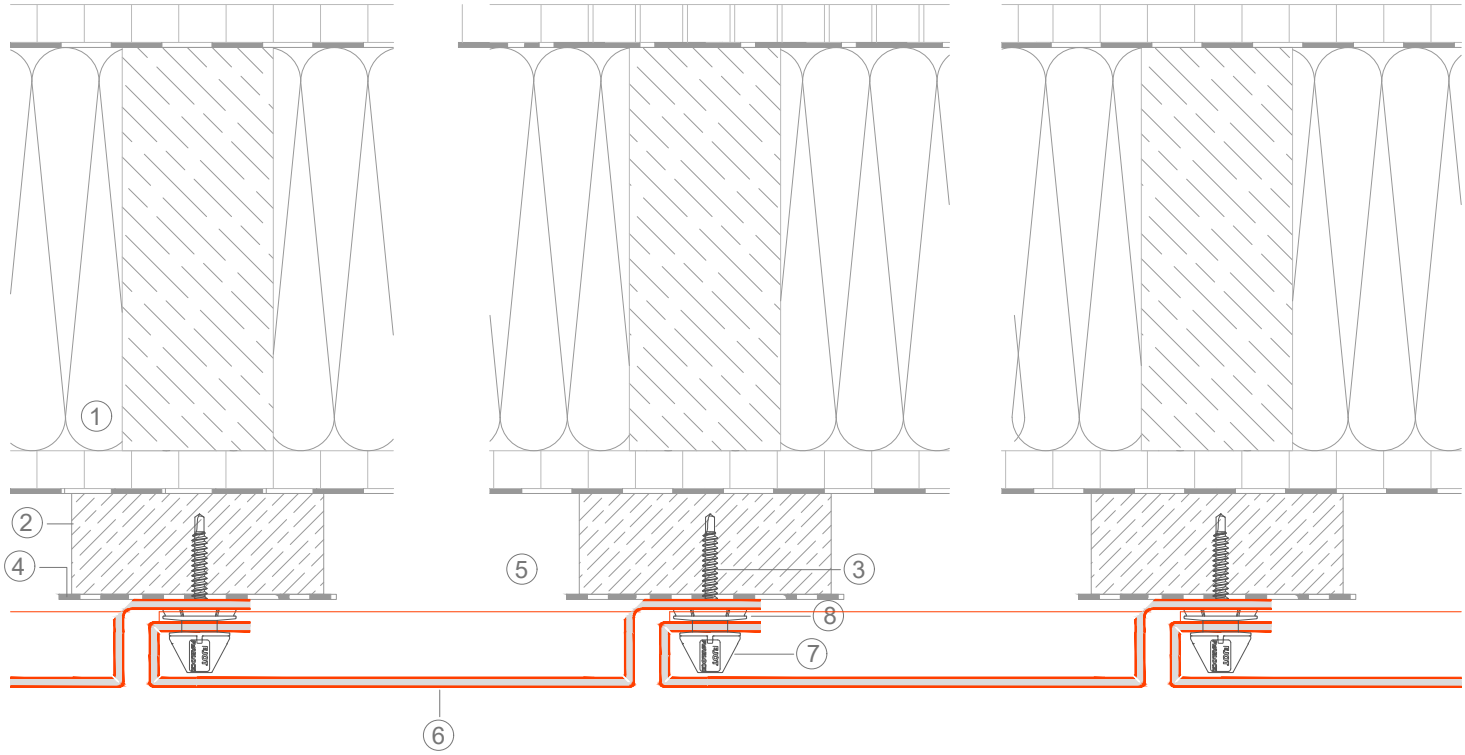


Always check that the Pearlock ring can move, after screwing. If not, turn back the screw a little !
Vérifier toujours que la bague Pearlock peut bouger après vissage. Si ce n'est pas le cas, dévisser légèrement !
Prüfen Sie immer, ob sich der Pearlock-Ring nach dem Einschrauben bewegen lässt. Falls nicht, lockern Sie ihn etwas!

Scale / Maßstab / Echelle : 1/3


Version : 07/2026

Legende

1 Wärmedämmung / Insulation / Isolant
2 Vertical Holzlattung / Wooden strip / Tasseau bois
3 Pearlock schraube / Pearlock screw / Vis Pearlock
4 EPDM Fugendichtband / Sealing tape / Bande EPDM
5 Hinterlüftung / Ventilation / Lame d'air
6 Alpolic Platte / Panel / Panneau
7 Pearlock Kegel / Pearlock Cone / Cône Pearlock
8 Pearlock Ring / Pearlock Ring / Rondelle Pearlock

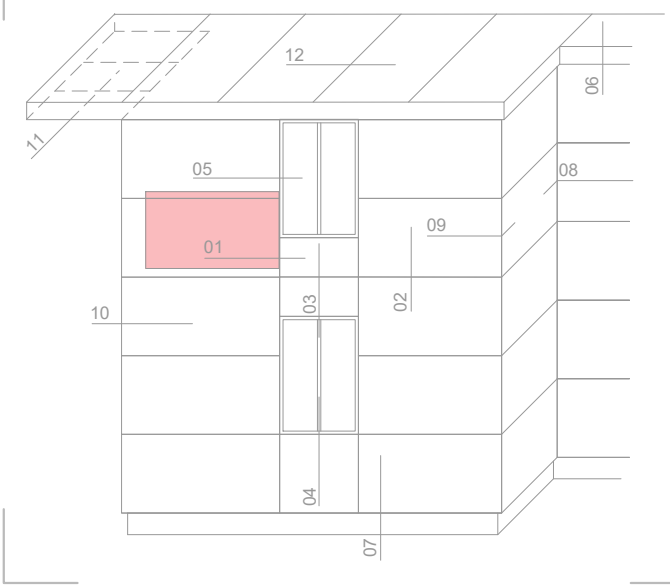

01I - Vertikalfuge / Vertical joint / Joint vertical

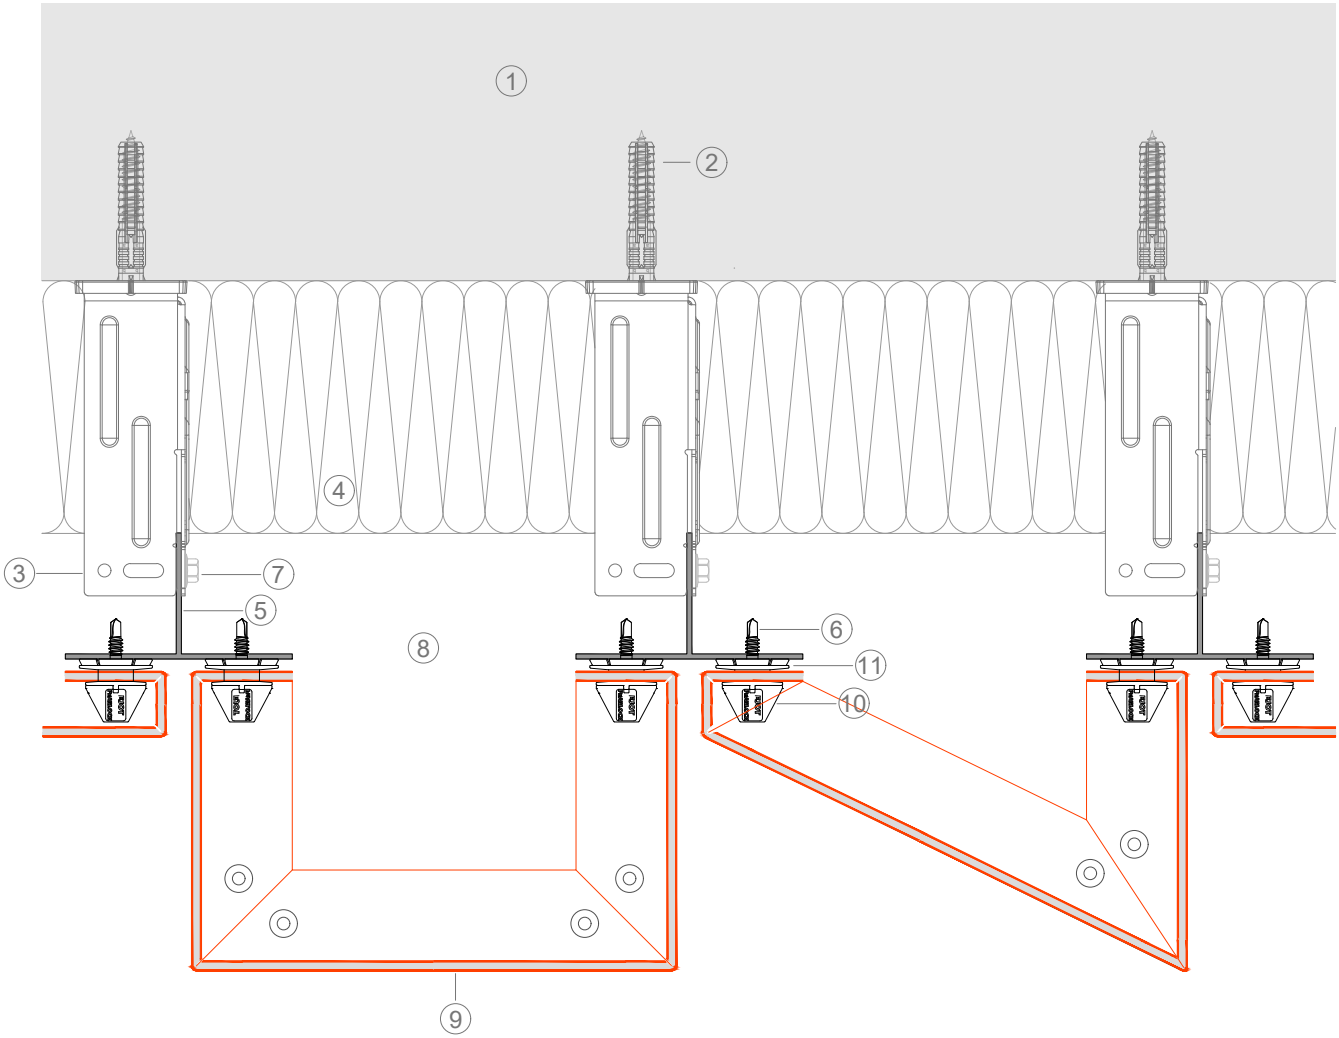


Scale / Maßstab / Echelle : 1/3

Version : 07/2026


Legende

1 Untergrund / Base Material / Support
2 Dübel / Anchor / Ancrage EJOT SDF-KB-10V
3 Distanzhalter / Bracket / Equerre EJOT Crossfix K1
4 Wärmedämmung / Insulation / Isolant
5 T-Profil / T-Section / Profilé en T
6 Pearlock schraube / Pearlock screw / Vis Pearlock
7 Self-drilling screw / Bohrschraube / Vis autoforeuse
8 Hinterlüftung / Ventilation / Lame d'air
9 Alpolic Platte / Panel / Panneau
10 Pearlock Kegel / Pearlock Cone / Cône Pearlock
11 Pearlock Ring / Pearlock Ring / Rondelle Pearlock

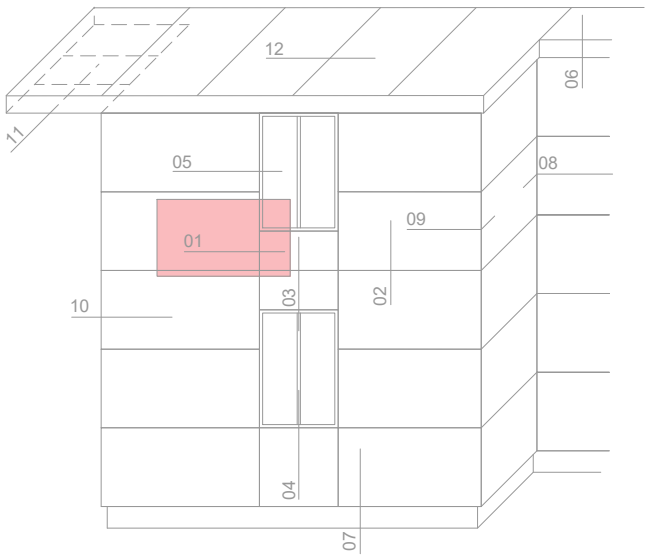

02A - Horizontalfuge / Horizontal joint / Joint horizontal

VERTICAL CASSETTE

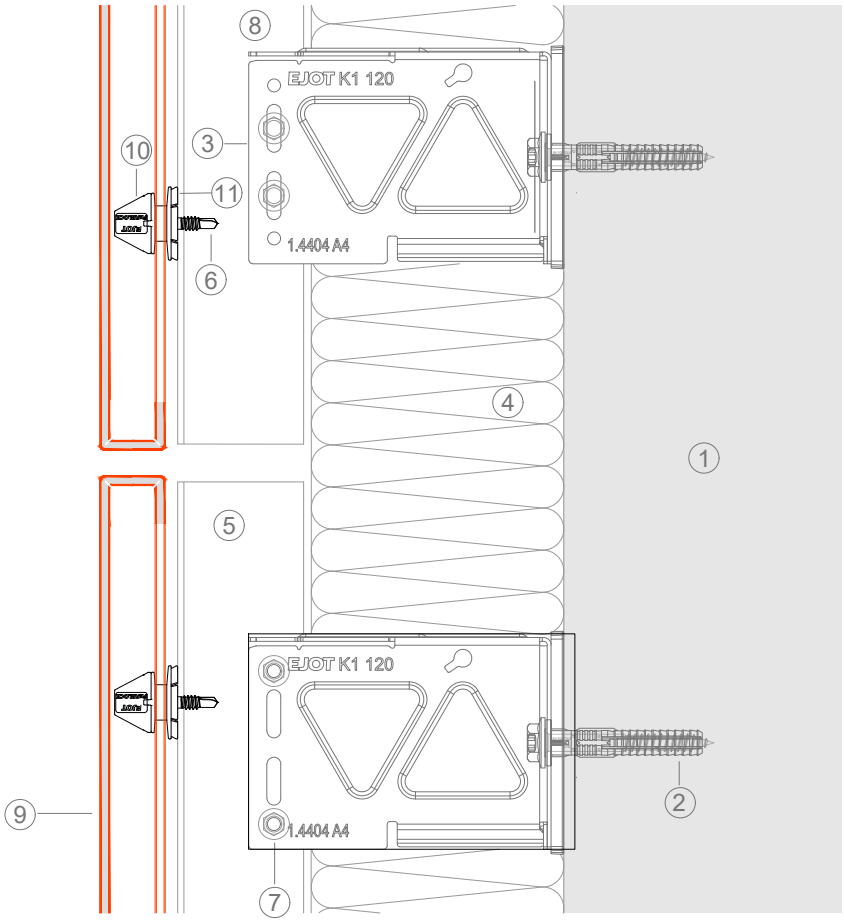


Scale / Maßstab / Echelle : 1/3

Version : 07/2026

Legende


1 Untergrund / Base Material / Support
2 Dübel / Anchor / Ancrage EJOT SDF-KB-10V
3 Distanzhalter / Bracket / Equerre EJOT Crossfix K1
4 Wärmedämmung / Insulation / Isolant
5 T-Profil / T-Section / Profilé en T
6 Pearlock schraube / Pearlock screw / Vis Pearlock
7 Self-drilling screw / Bohrschraube / Vis autoforeuse
8 Hinterlüftung / Ventilation / Lame d'air
9 Alpolic Platte / Panel / Panneau
10 Pearlock Kegel / Pearlock Cone / Cône Pearlock
11 Pearlock Ring / Pearlock Ring / Rondelle Pearlock

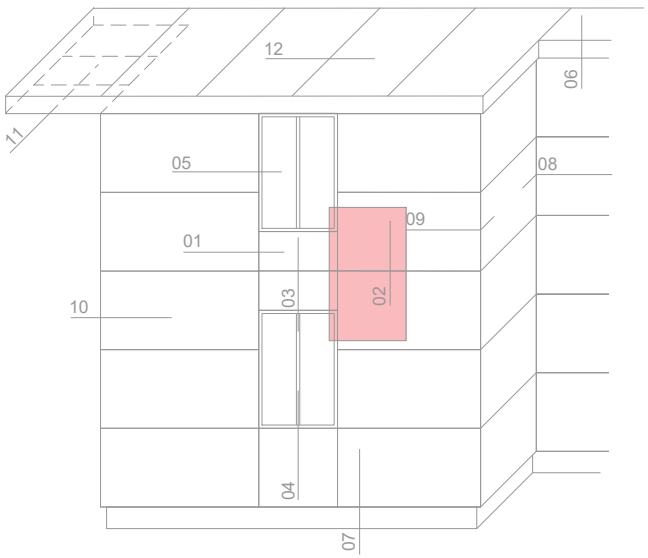

ALPOLIC™ PEARLOCK BY EJOT®

02B - Horizontalfuge / Horizontal joint / Joint horizontal

HORIZONTAL CASSETTE

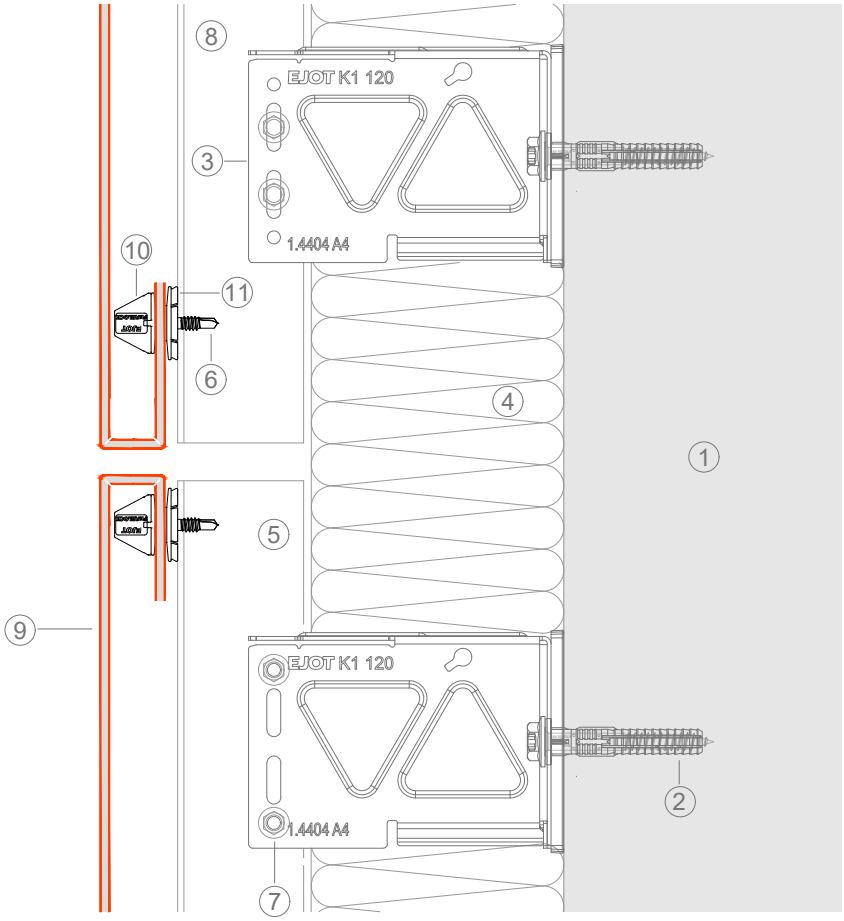


Scale / Maßstab / Echelle : 1/3

Version : 07/2026


Legende

1 Untergrund / Base Material / Support
2 Dübel / Anchor / Ancrage EJOT SDF-KB-10V
3 Distanzhalter / Bracket / Equerre EJOT Crossfix K1
4 Wärmedämmung / Insulation / Isolant
5 T-Profil / T-Section / Profilé en T
6 Pearlock schraube / Pearlock screw / Vis Pearlock
7 Self-drilling screw / Bohrschraube / Vis autoforeuse
8 Hinterlüftung / Ventilation / Lame d'air
9 Alpolic Platte / Panel / Panneau
10 Pearlock Kegel / Pearlock Cone / Cône Pearlock
11 Pearlock Ring / Pearlock Ring / Rondelle Pearlock

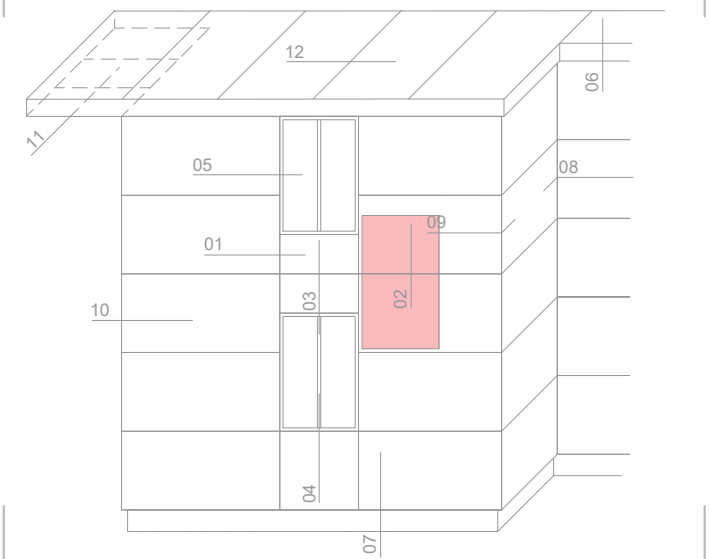

02C - Horizontalfuge / Horizontal joint / Joint horizontal

VERTICAL CASSETTE

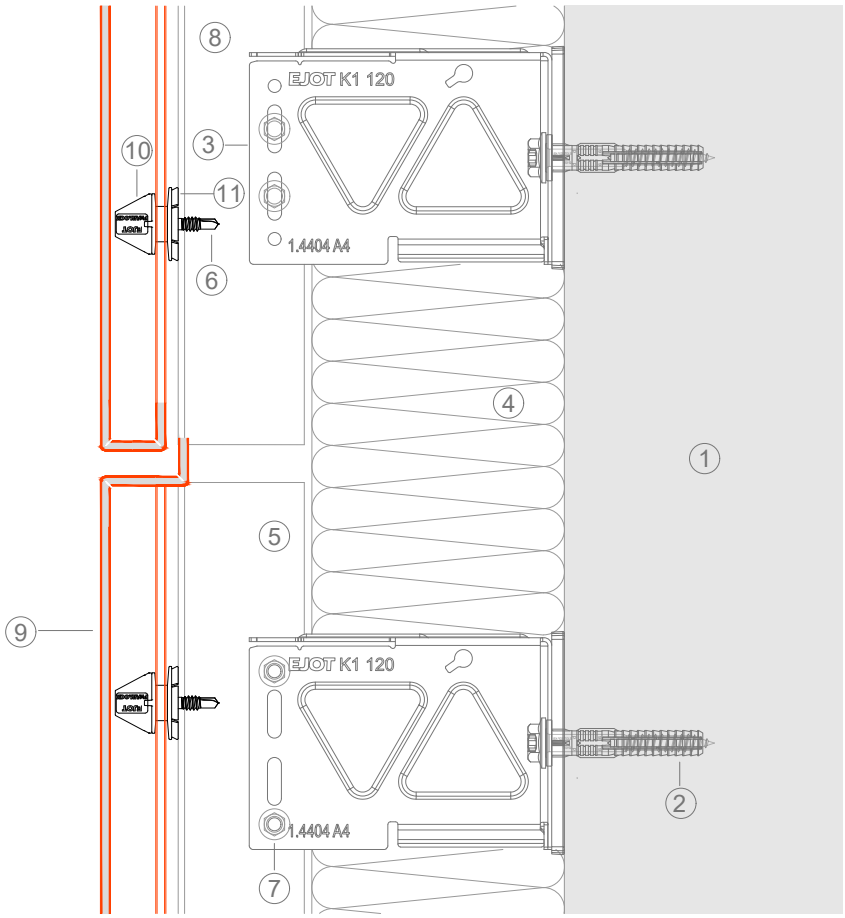


Scale / Maßstab / Echelle : 1/3

Version : 07/2026

Legende


1 Untergrund / Base Material / Support
2 Dübel / Anchor / Ancrage EJOT SDF-KB-10V
3 Distanzhalter / Bracket / Equerre EJOT Crossfix K1
4 Wärmedämmung / Insulation / Isolant
5 T-Profil / T-Section / Profilé en T
6 Pearlock schraube / Pearlock screw / Vis Pearlock
7 Self-drilling screw / Bohrschraube / Vis autoforeuse
8 Hinterlüftung / Ventilation / Lame d'air
9 Alpolic Platte / Panel / Panneau
10 Pearlock Kegel / Pearlock Cone / Cône Pearlock
11 Pearlock Ring / Pearlock Ring / Rondelle Pearlock

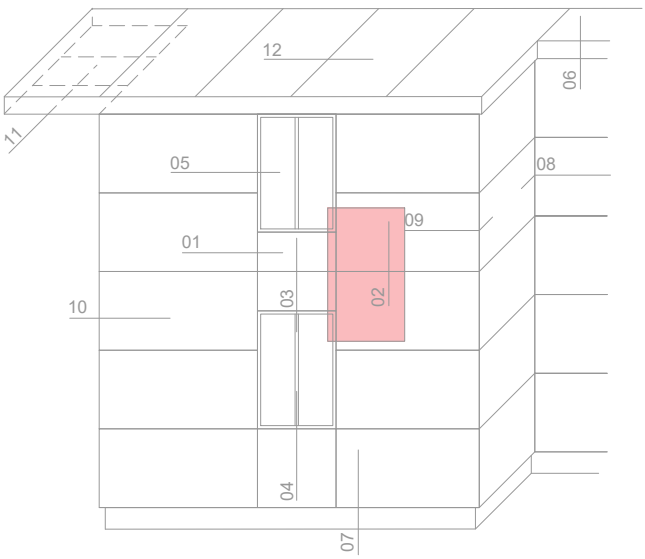

ALPOLIC™ PEARLOCK BY EJOT®

02D - Horizontalfuge / Horizontal joint / Joint horizontal

PEARLOCK LITE - HORIZONTAL

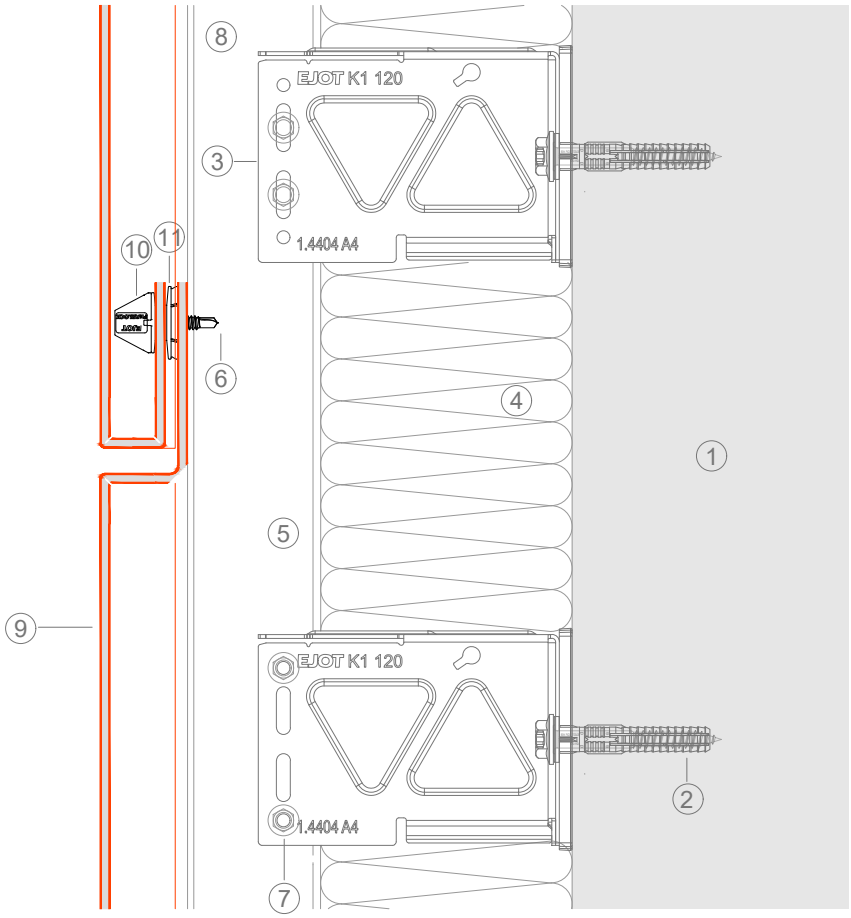


Scale / Maßstab / Echelle : 1/3

Version : 07/2026


Legende

1 Untergrund / Base Material / Support
2 Dübel / Anchor / Ancrage EJOT SDF-KB-10V
3 Distanzhalter / Bracket / Equerre EJOT Crossfix K1
4 Wärmedämmung / Insulation / Isolant
5 T-Profil / T-Section / Profilé en T
6 Pearlock schraube / Pearlock screw / Vis Pearlock
7 Self-drilling screw / Bohrschraube / Vis autoforeuse
8 Hinterlüftung / Ventilation / Lame d'air
9 Alpolic Platte / Panel / Panneau
10 Pearlock Kegel / Pearlock Cone / Cône Pearlock
11 Pearlock Ring / Pearlock Ring / Rondelle Pearlock

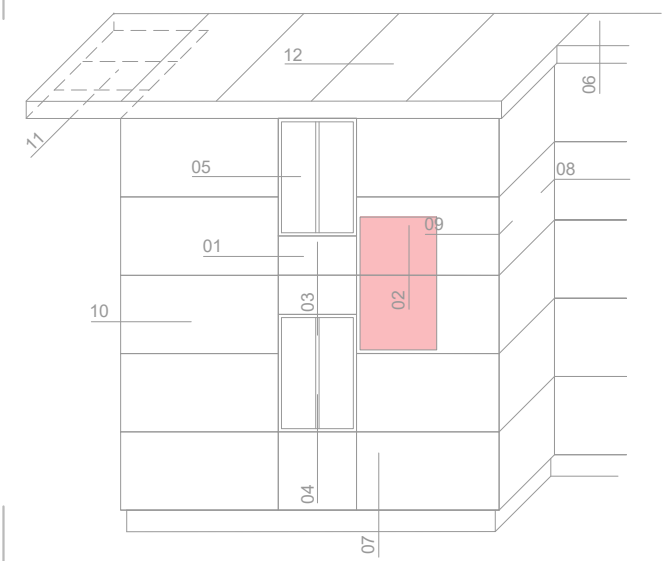

02E - Horizontalfuge / Horizontal joint / Joint horizontal

PEARLOCK LITE - VERTICAL

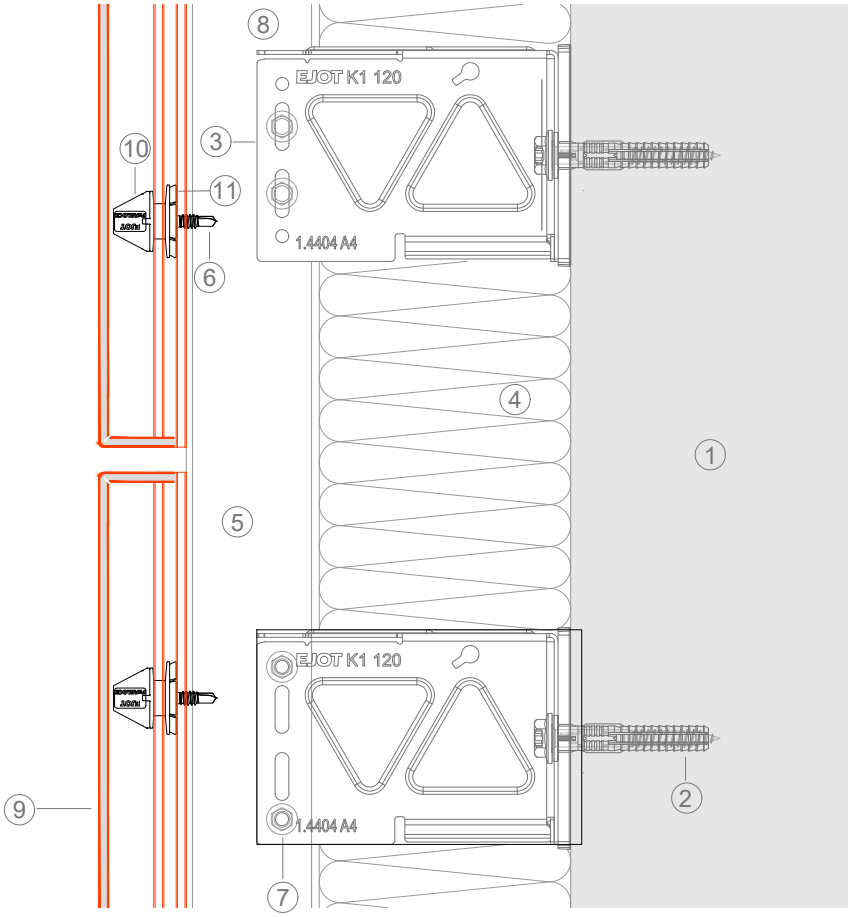


Scale / Maßstab / Echelle : 1/3


Version : 07/2026

Legende

1 Untergrund / Base Material / Support
2 Dübel / Anchor / Ancrage EJOT SDF-KB-10V
3 Distanzhalter / Bracket / Equerre EJOT Crossfix K1
4 Wärmedämmung / Insulation / Isolant
5 T-Profil / T-Section / Profilé en T
6 Pearlock schraube / Pearlock screw / Vis Pearlock
7 Self-drilling screw / Bohrschraube / Vis autoforeuse
8 Hinterlüftung / Ventilation / Lame d'air
9 Alpolic Platte / Panel / Panneau
10 Pearlock Kegel / Pearlock Cone / Cône Pearlock
11 Pearlock Ring / Pearlock Ring / Rondelle Pearlock

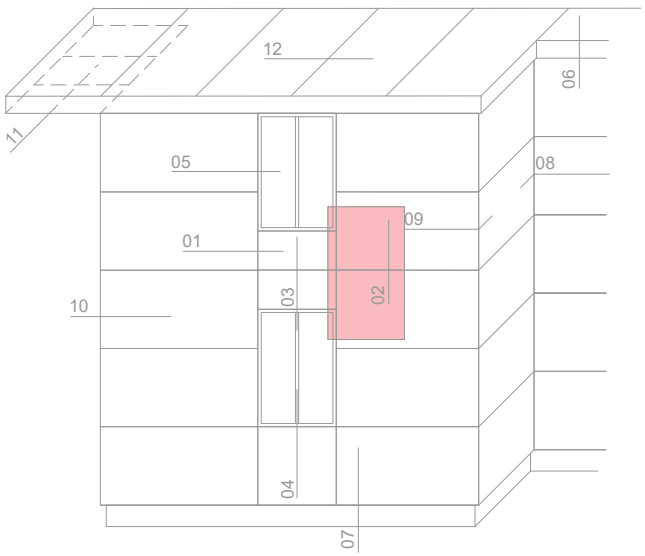

02F - Horizontalfuge / Horizontal joint / Joint horizontal

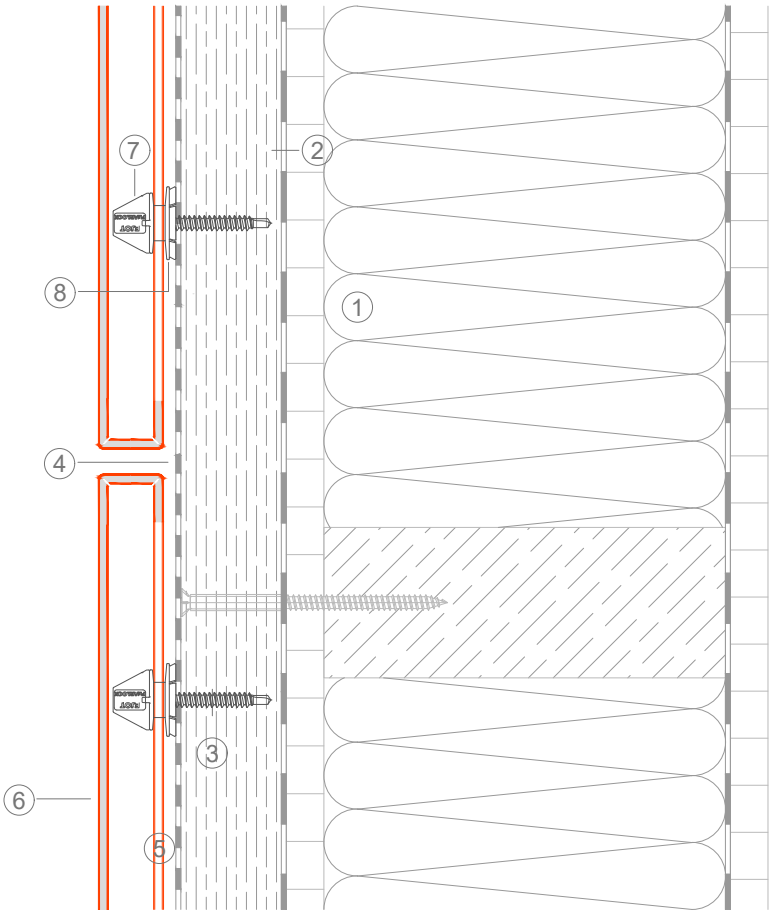


Always check that the Pearlock ring can move, after screwing. If not, turn back the screw a little !
Vérifier toujours que la bague Pearlock peut bouger après vissage. Si ce n'est pas le cas, dévisser légèrement !
Prüfen Sie immer, ob sich der Pearlock-Ring nach dem Einschrauben bewegen lässt. Falls nicht, lockern Sie ihn etwas!

Scale / Maßstab / Echelle : 1/3

Version : 07/2026

Legende


1 Wärmedämmung / Insulation / Isolant
2 Vertical Holzlattung / Wooden strip / Tasseau bois
3 Pearlock schraube / Pearlock screw / Vis Pearlock
4 EPDM Fugendichtband / Sealing tape / Bande EPDM
5 Hinterlüftung / Ventilation / Lame d'air
6 Alpolic Platte / Panel / Panneau
7 Pearlock Kegel / Pearlock Cone / Cône Pearlock
8 Pearlock Ring / Pearlock Ring / Rondelle Pearlock

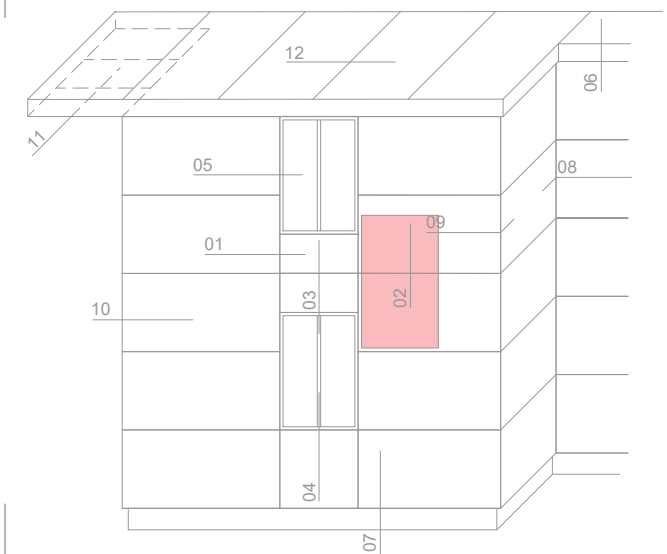

ALPOLIC™ PEARLOCK BY EJOT®

02G - Horizontalfuge / Horizontal joint / Joint horizontal

PEARLOCK LITE - HORIZONTAL

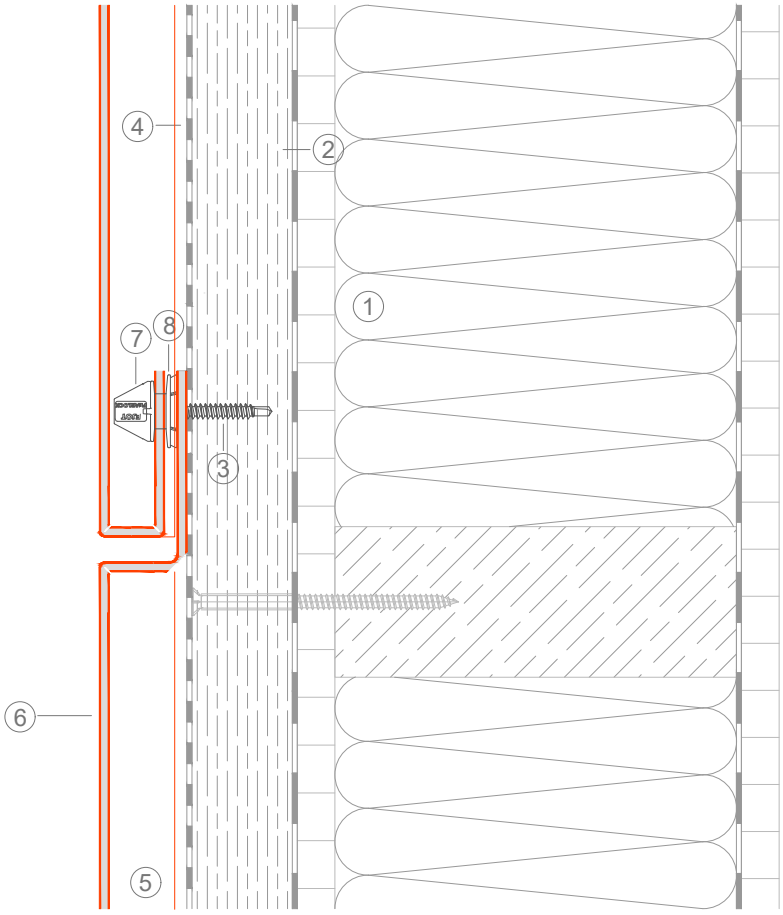


Always check that the Pearlock ring can move, after screwing. If not, turn back the screw a little !
Vérifier toujours que la bague Pearlock peut bouger après vissage. Si ce n'est pas le cas, dévisser légèrement !
Prüfen Sie immer, ob sich der Pearlock-Ring nach dem Einschrauben bewegen lässt. Falls nicht, lockern Sie ihn etwas!

Scale / Maßstab / Echelle : 1/3


Version : 07/2026

Legende

1 Wärmedämmung / Insulation / Isolant
2 Vertical Holzlattung / Wooden strip / Tasseau bois
3 Pearlock schraube / Pearlock screw / Vis Pearlock
4 EPDM Fugendichtband / Sealing tape / Bande EPDM
5 Hinterlüftung / Ventilation / Lame d'air
6 Alpolic Platte / Panel / Panneau
7 Pearlock Kegel / Pearlock Cone / Cône Pearlock
8 Pearlock Ring / Pearlock Ring / Rondelle Pearlock

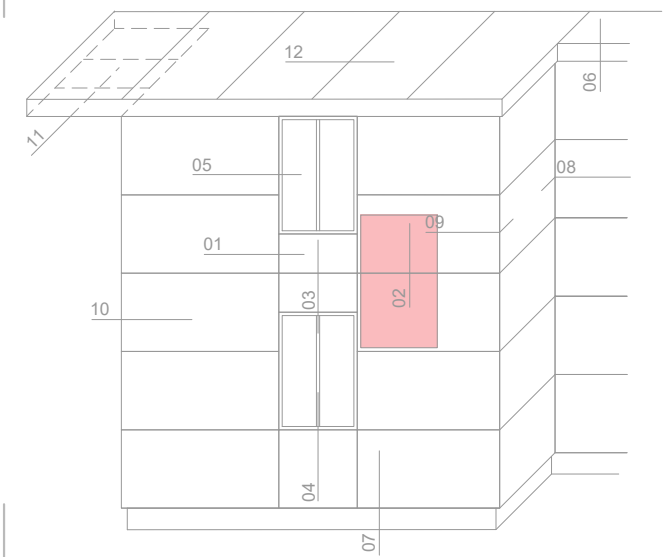

03A - Fensteranschluß oben / Window head / Habillage de linteau

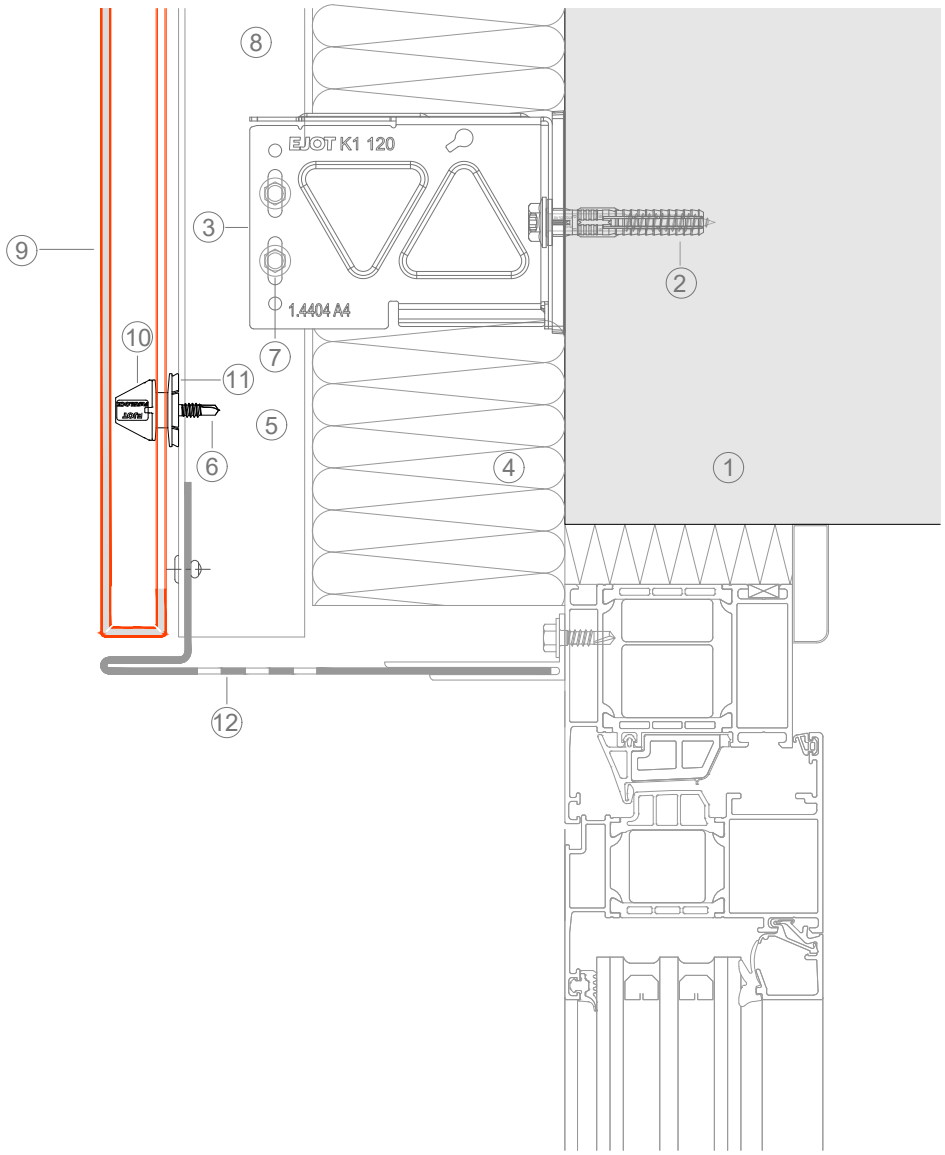


Scale / Maßstab / Echelle : 1/3


Version : 07/2026

Legende

1 Untergrund / Base Material / Support
2 Dübel / Anchor / Ancrage EJOT SDF-KB-10V
3 Distanzhalter / Bracket / Equerre EJOT Crossfix K1
4 Wärmedämmung / Insulation / Isolant
5 T-Profil / T-Section / Profilé en T
6 Pearlock schraube / Pearlock screw / Vis Pearlock
7 Self-drilling screw / Bohrschraube / Vis autoforeuse
8 Hinterlüftung / Ventilation / Lame d'air
9 Alpolic Platte / Panel / Panneau
10 Pearlock Kegel / Pearlock Cone / Cône Pearlock
11 Pearlock Ring / Pearlock Ring / Rondelle Pearlock
12 Gekanteten Aluminium-Profilblech / Folded alu / Tôle pliée

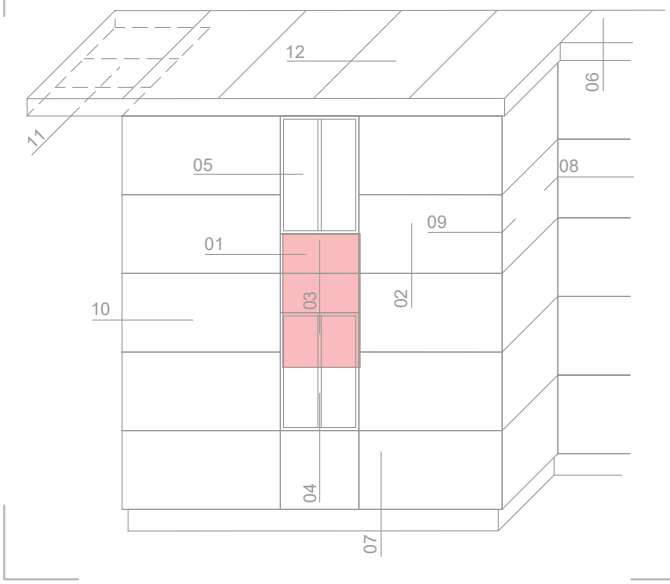

03B - Fensteranschluß oben / Window head / Habillage de linteau

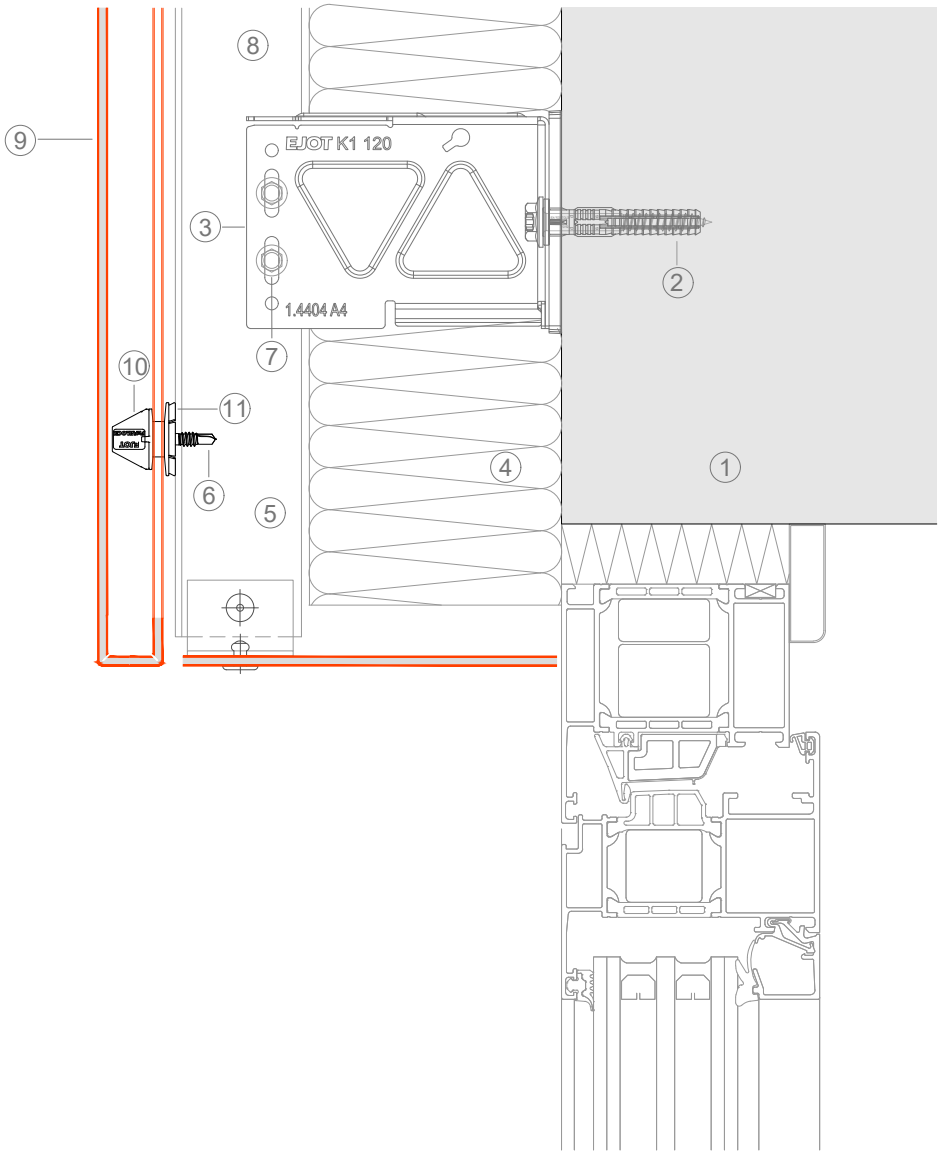


Scale / Maßstab / Echelle : 1/3


Version : 07/2026

Legende

1 Untergrund / Base Material / Support
2 Dübel / Anchor / Ancrage EJOT SDF-KB-10V
3 Distanzhalter / Bracket / Equerre EJOT Crossfix K1
4 Wärmedämmung / Insulation / Isolant
5 T-Profil / T-Section / Profilé en T
6 Pearlock schraube / Pearlock screw / Vis Pearlock
7 Self-drilling screw / Bohrschraube / Vis autoforeuse
8 Hinterlüftung / Ventilation / Lame d'air
9 Alpolic Platte / Panel / Panneau
10 Pearlock Kegel / Pearlock Cone / Cône Pearlock
11 Pearlock Ring / Pearlock Ring / Rondelle Pearlock

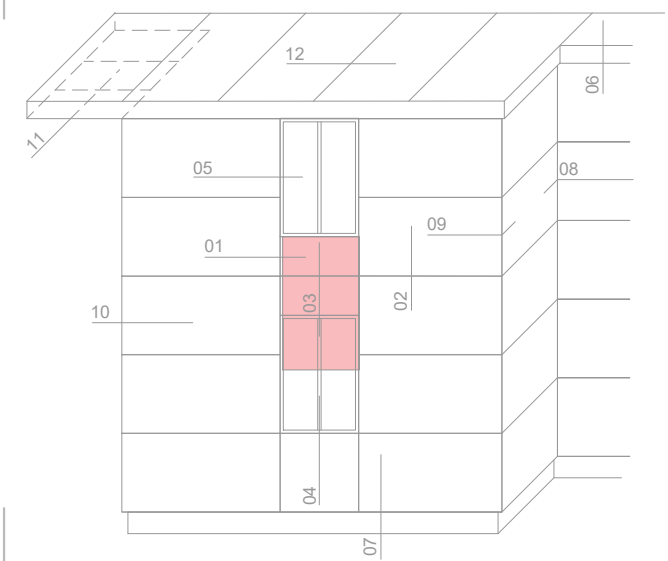

03C - Fensteranschluß oben / Window head / Habillage de linteau

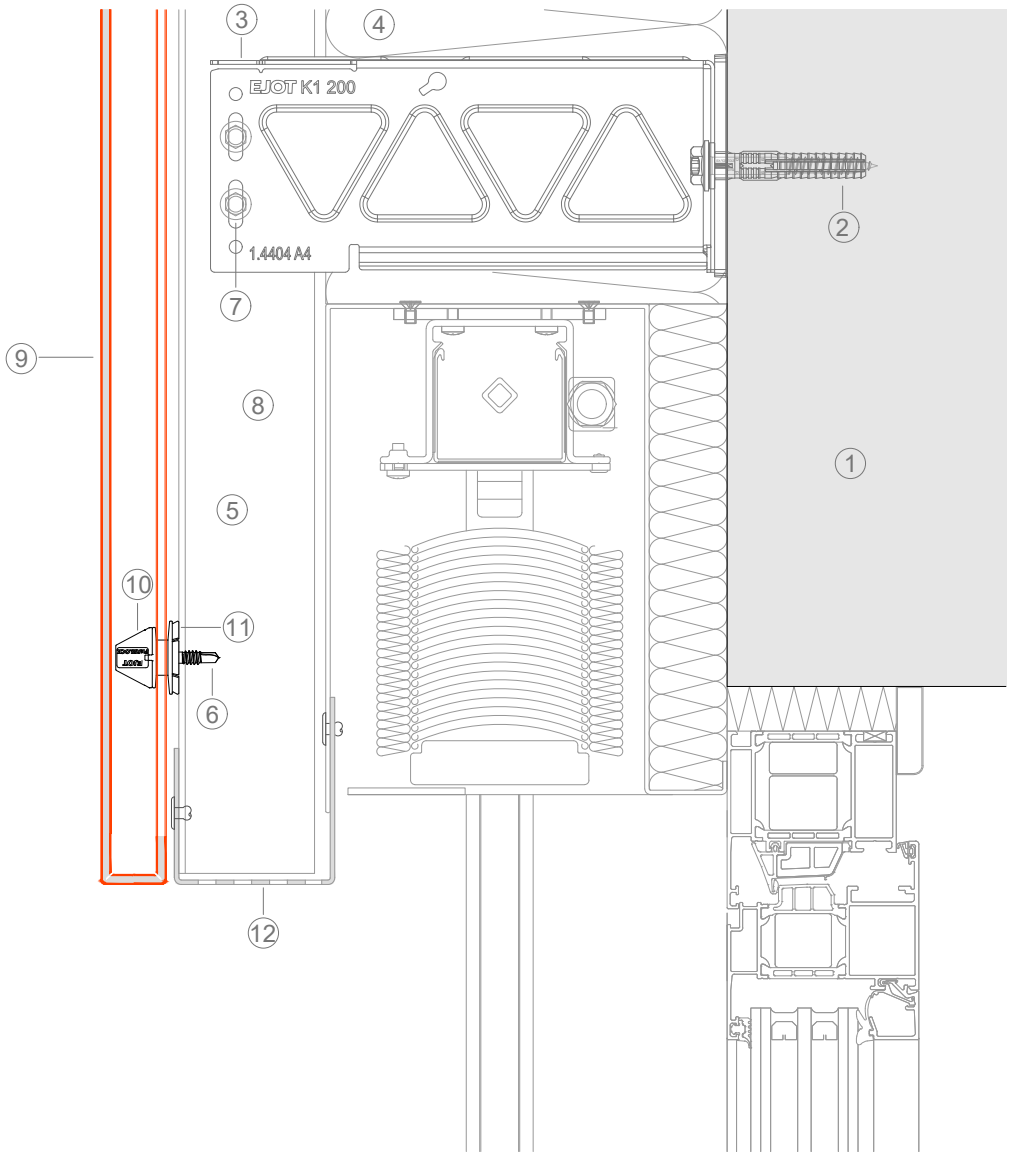


Scale / Maßstab / Echelle : 1/3


Version : 07/2026

Legende

1 Untergrund / Base Material / Support
2 Dübel / Anchor / Ancrage EJOT SDF-KB-10V
3 Distanzhalter / Bracket / Equerre EJOT Crossfix K1
4 Wärmedämmung / Insulation / Isolant
5 T-Profil / T-Section / Profilé en T
6 Pearlock schraube / Pearlock screw / Vis Pearlock
7 Self-drilling screw / Bohrschraube / Vis autoforeuse
8 Hinterlüftung / Ventilation / Lame d'air
9 Alpolic Platte / Panel / Panneau
10 Pearlock Kegel / Pearlock Cone / Cône Pearlock
11 Pearlock Ring / Pearlock Ring / Rondelle Pearlock
12 Lüftungsprofil / Perforated sheet / grille anti-rongeur

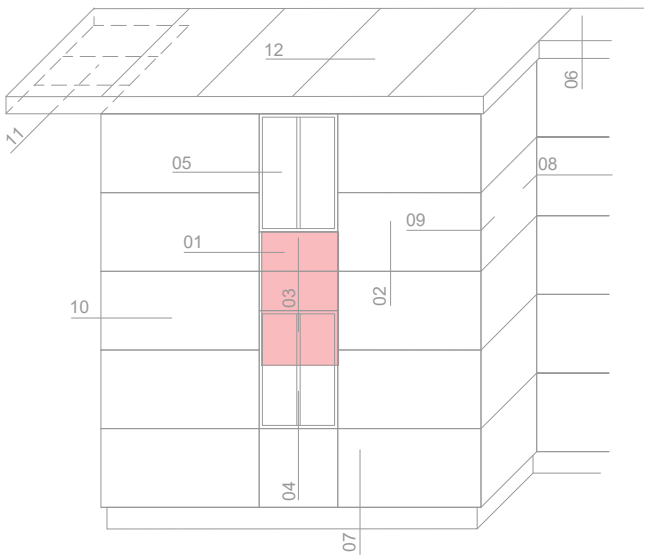

03D - Fensteranschluß oben / Window head / Habillage de linteau

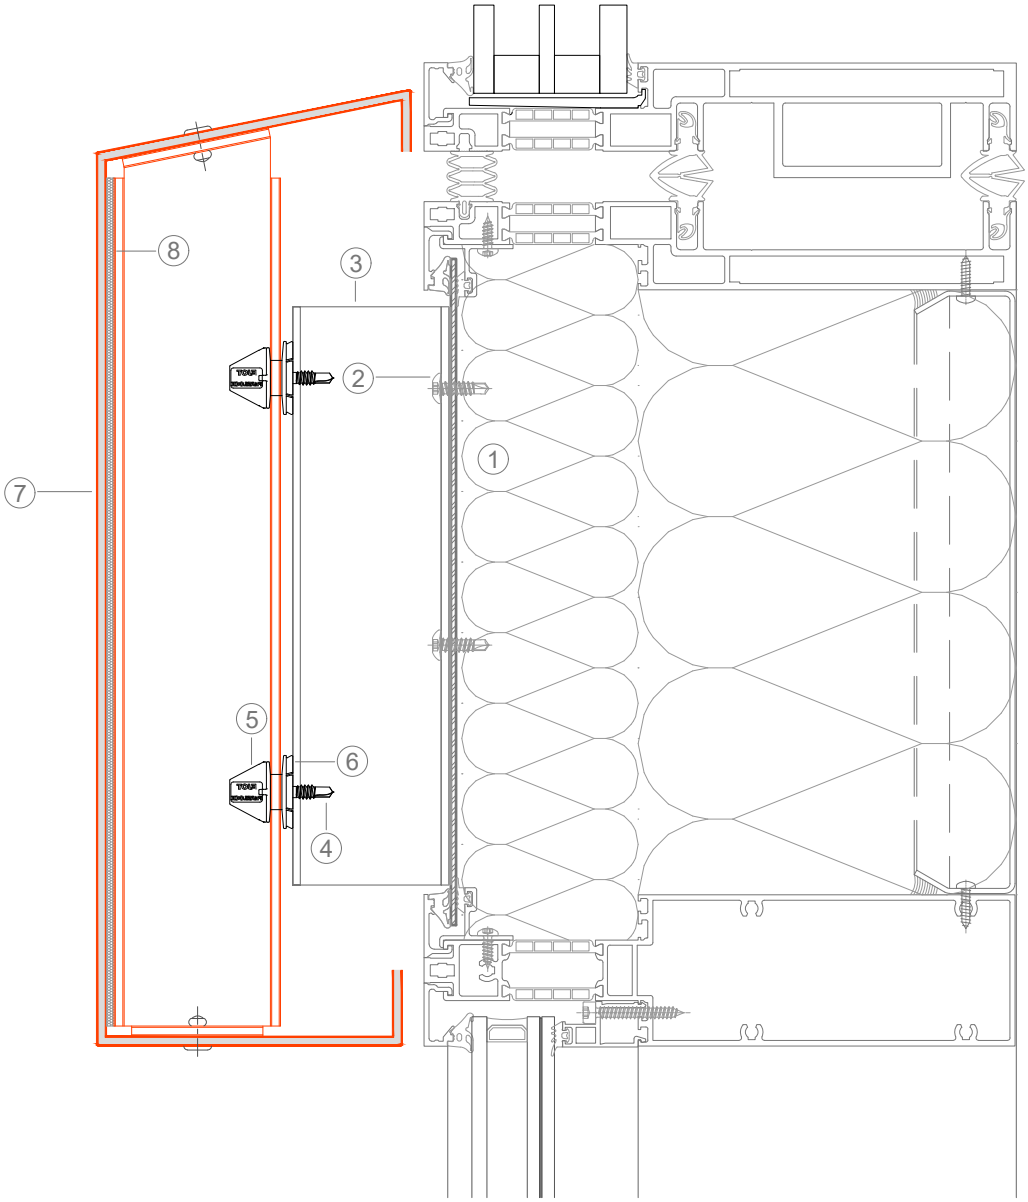


Scale / Maßstab / Echelle : 1/3


Version : 07/2026

Legende

1 Wärmedämmung / Insulation / Isolant
2 Self-drilling screw / Bohrschraube / Vis autoforeuse
3 Gekanteten Aluminium-Profilblech / Folded alu / Tôle pliée
4 Pearlock schraube / Pearlock screw / Vis Pearlock
5 Pearlock Kegel / Pearlock Cone / Cône Pearlock
6 Pearlock Ring / Pearlock Ring / Rondelle Pearlock
7 Alpolic Platte / Panel / Panneau
8 Klebe / Glue / Colle

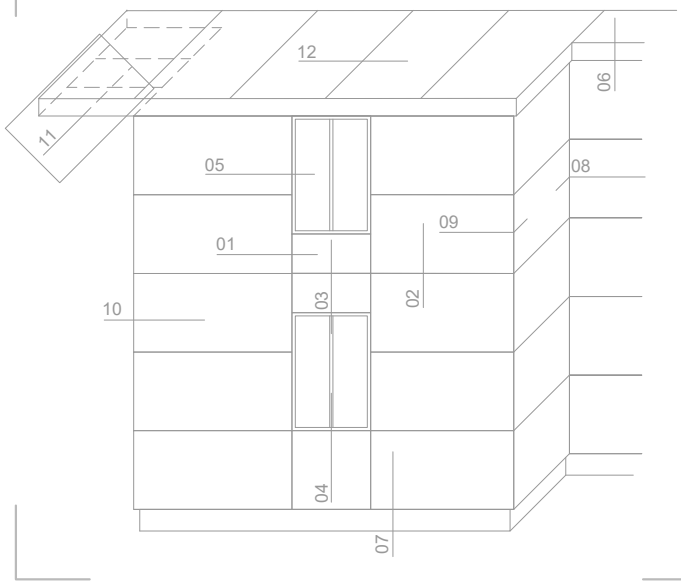

04A - Fensteranschluß unten / Window sill / Appui de fenêtre

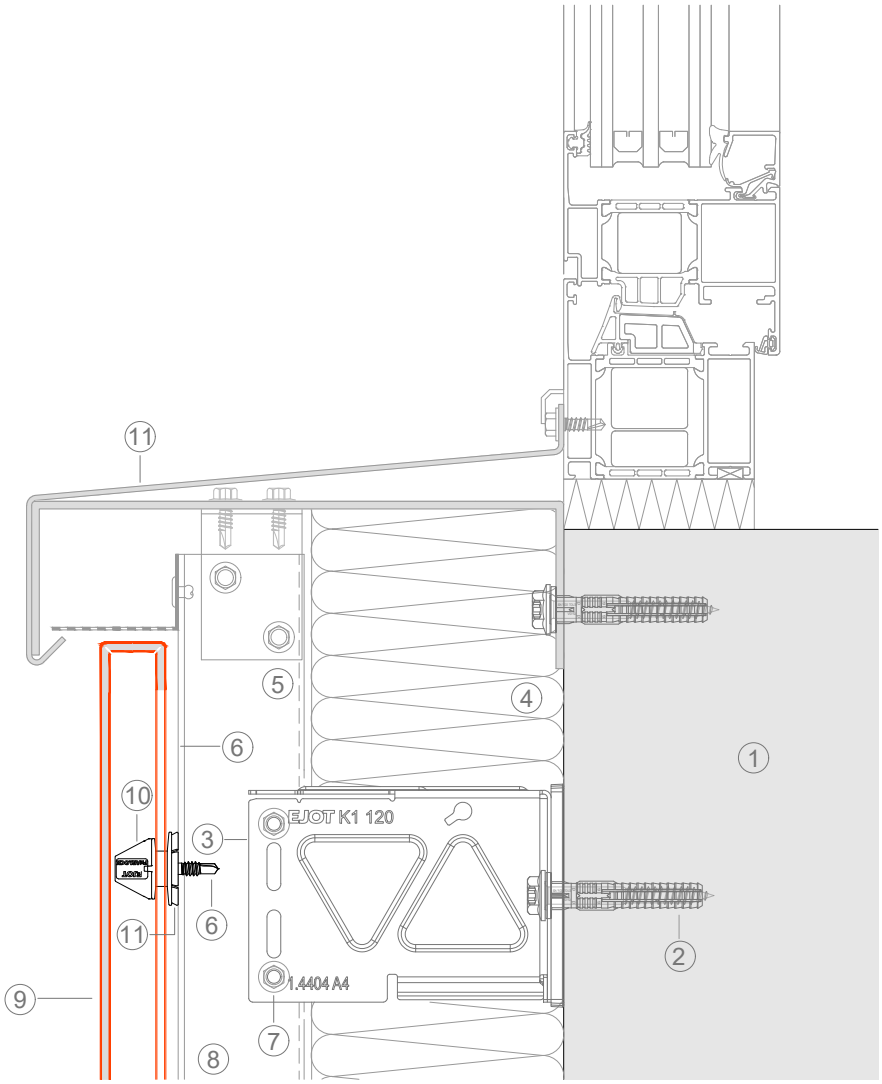


Scale / Maßstab / Echelle : 1/3


Version : 07/2026

Legende

1 Untergrund / Base Material / Support
2 Dübel / Anchor / Ancrage EJOT SDF-KB-10V
3 Distanzhalter / Bracket / Equerre EJOT Crossfix K1
4 Wärmedämmung / Insulation / Isolant
5 T-Profil / T-Section / Profilé en T
6 Pearlock schraube / Pearlock screw / Vis Pearlock
7 Self-drilling screw / Bohrschraube / Vis autoforeuse
8 Hinterlüftung / Ventilation / Lame d'air
9 Alpolic Platte / Panel / Panneau
10 Pearlock Kegel / Pearlock Cone / Cône Pearlock
11 Pearlock Ring / Pearlock Ring / Rondelle Pearlock
12 Alu-Blech Fensterbank / Window sill / Bavette aluminium

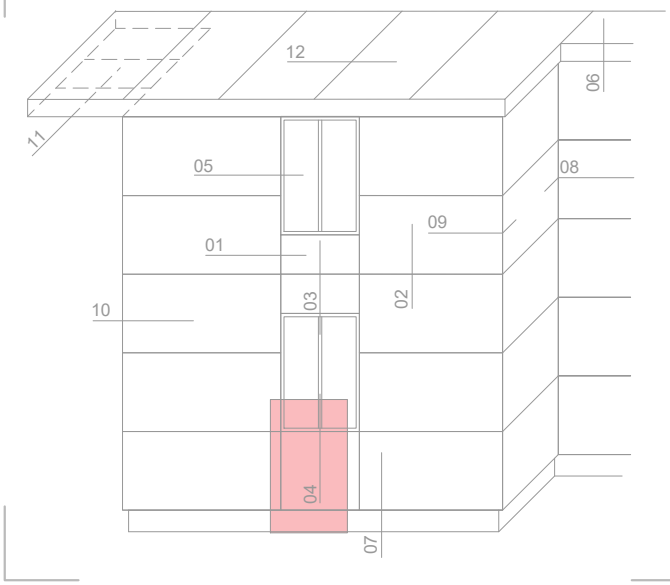

05A - Fensteranschluß seitlich / Window jamb / Retour tableau

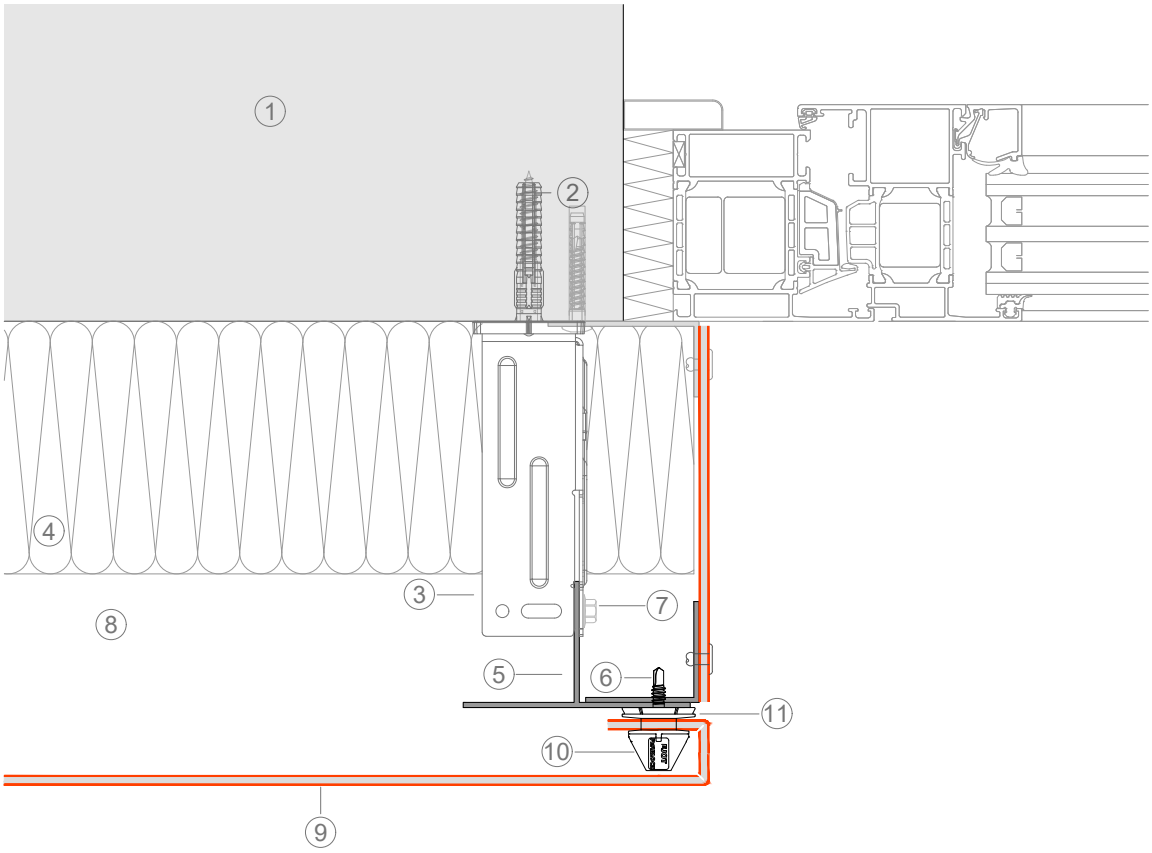


Scale / Maßstab / Echelle : 1/3


Version : 07/2026

Legende

1 Untergrund / Base Material / Support
2 Dübel / Anchor / Ancrage EJOT SDF-KB-10V
3 Distanzhalter / Bracket / Equerre EJOT Crossfix K1
4 Wärmedämmung / Insulation / Isolant
5 T-Profil / T-Section / Profilé en T
6 Pearlock schraube / Pearlock screw / Vis Pearlock
7 Self-drilling screw / Bohrschraube / Vis autoforeuse
8 Hinterlüftung / Ventilation / Lame d'air
9 Alpolic Platte / Panel / Panneau
10 Pearlock Kegel / Pearlock Cone / Cône Pearlock
11 Pearlock Ring / Pearlock Ring / Rondelle Pearlock

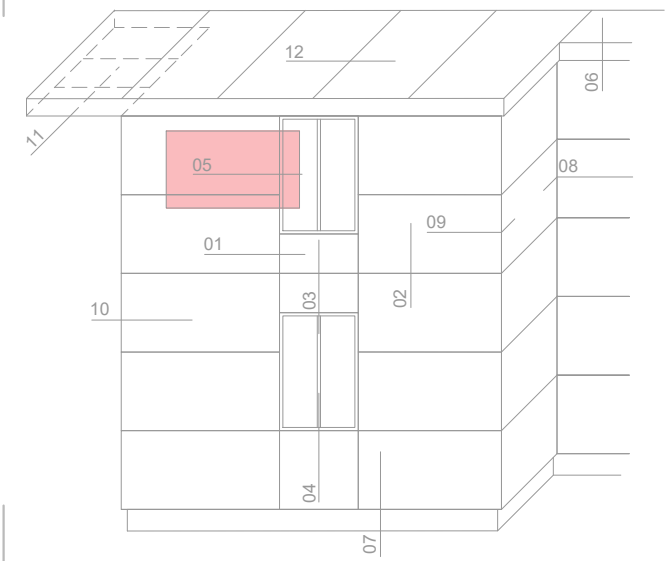

05B - Fensteranschluß seitlich / Window jamb / Retour tableau

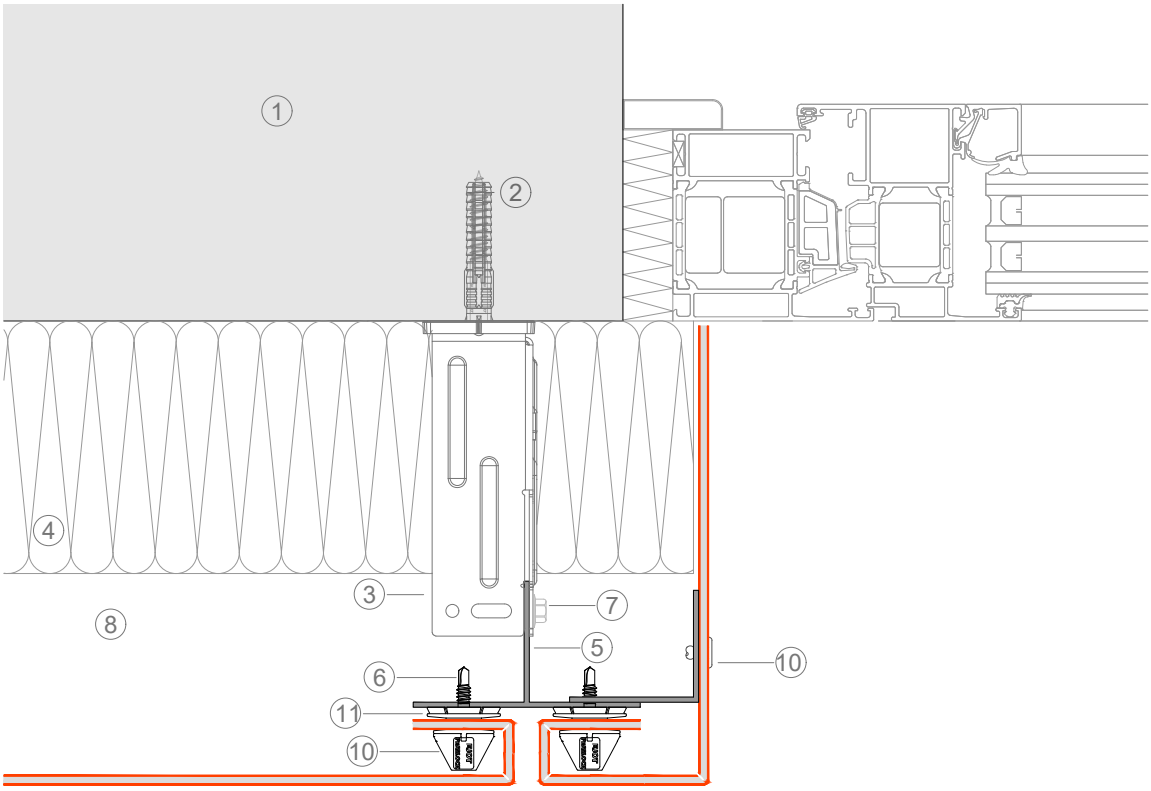


Scale / Maßstab / Echelle : 1/3


Version : 07/2026

Legende

1 Untergrund / Base Material / Support
2 Dübel / Anchor / Ancrage EJOT SDF-KB-10V
3 Distanzhalter / Bracket / Equerre EJOT Crossfix K1
4 Wärmedämmung / Insulation / Isolant
5 T-Profil / T-Section / Profilé en T
6 Pearlock schraube / Pearlock screw / Vis Pearlock
7 Self-drilling screw / Bohrschraube / Vis autoforeuse
8 Hinterlüftung / Ventilation / Lame d'air
9 Alpolic Platte / Panel / Panneau
10 Pearlock Kegel / Pearlock Cone / Cône Pearlock
11 Pearlock Ring / Pearlock Ring / Rondelle Pearlock

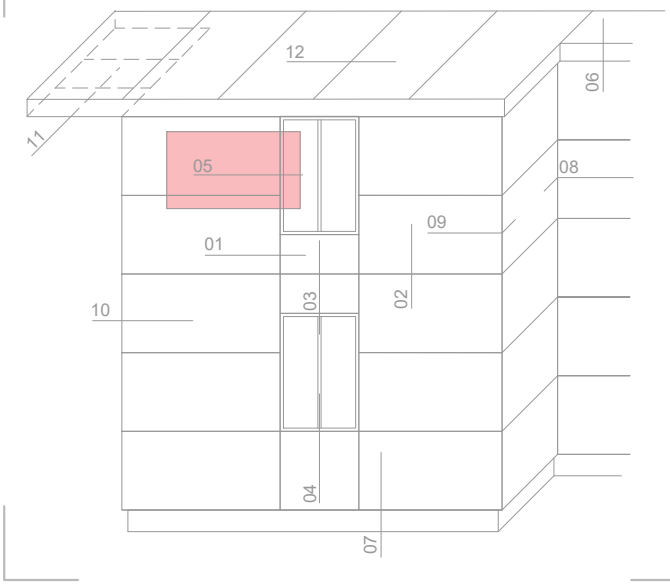

05C - Fensteranschluß seitlich / Window jamb / Retour tableau

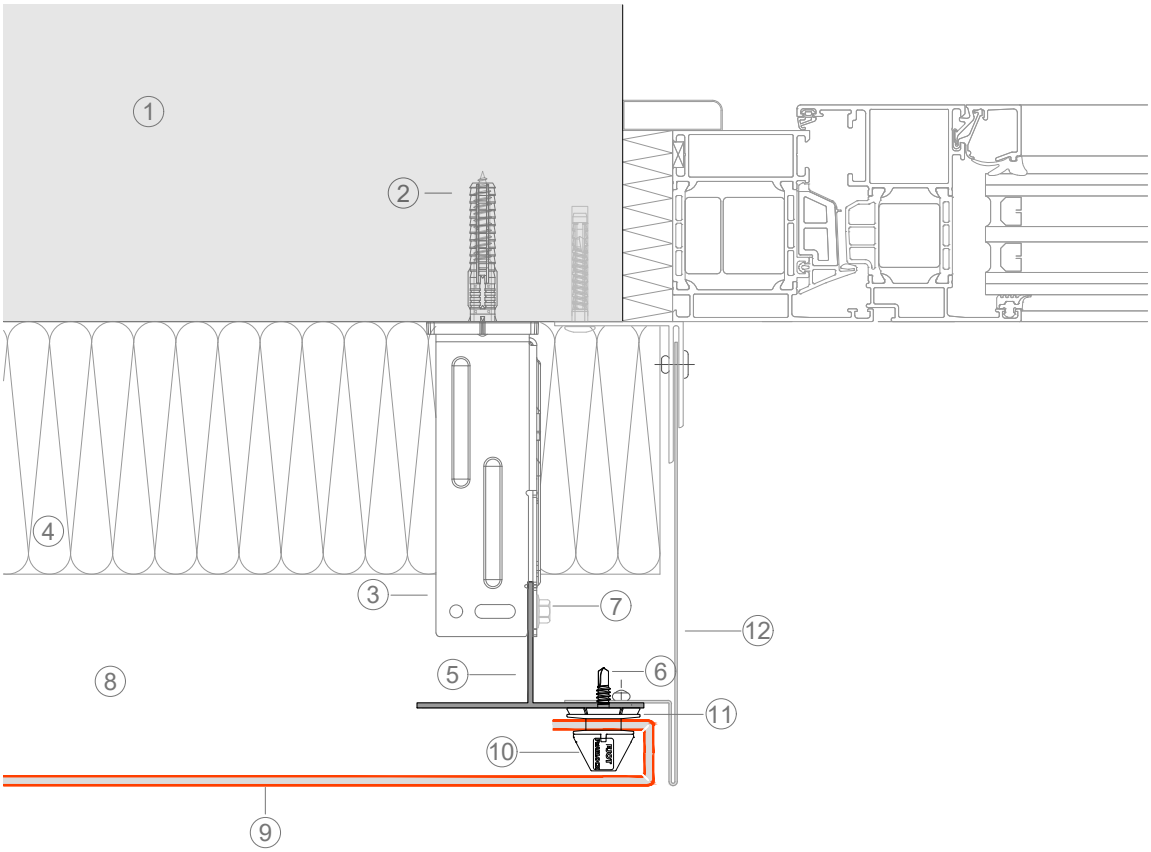


Scale / Maßstab / Echelle : 1/3


Version : 07/2026

Legende

1 Untergrund / Base Material / Support
2 Dübel / Anchor / Ancrage EJOT SDF-KB-10V
3 Distanzhalter / Bracket / Equerre EJOT Crossfix K1
4 Wärmedämmung / Insulation / Isolant
5 T-Profil / T-Section / Profilé en T
6 Pearlock schraube / Pearlock screw / Vis Pearlock
7 Self-drilling screw / Bohrschraube / Vis autoforeuse
8 Hinterlüftung / Ventilation / Lame d'air
9 Alpolic Platte / Panel / Panneau
10 Pearlock Kegel / Pearlock Cone / Cône Pearlock
11 Pearlock Ring / Pearlock Ring / Rondelle Pearlock
12 Befestigungswinkel / Fixing angle / Equerre de fixation

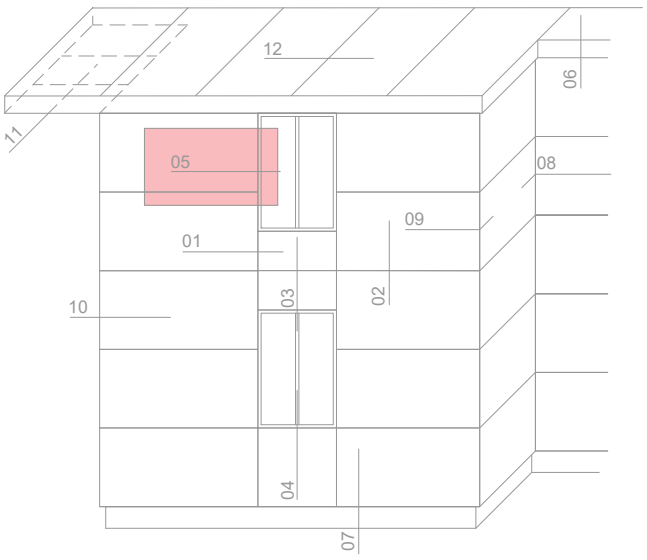

05D - Fensteranschluß seitlich / Window jamb / Retour tableau

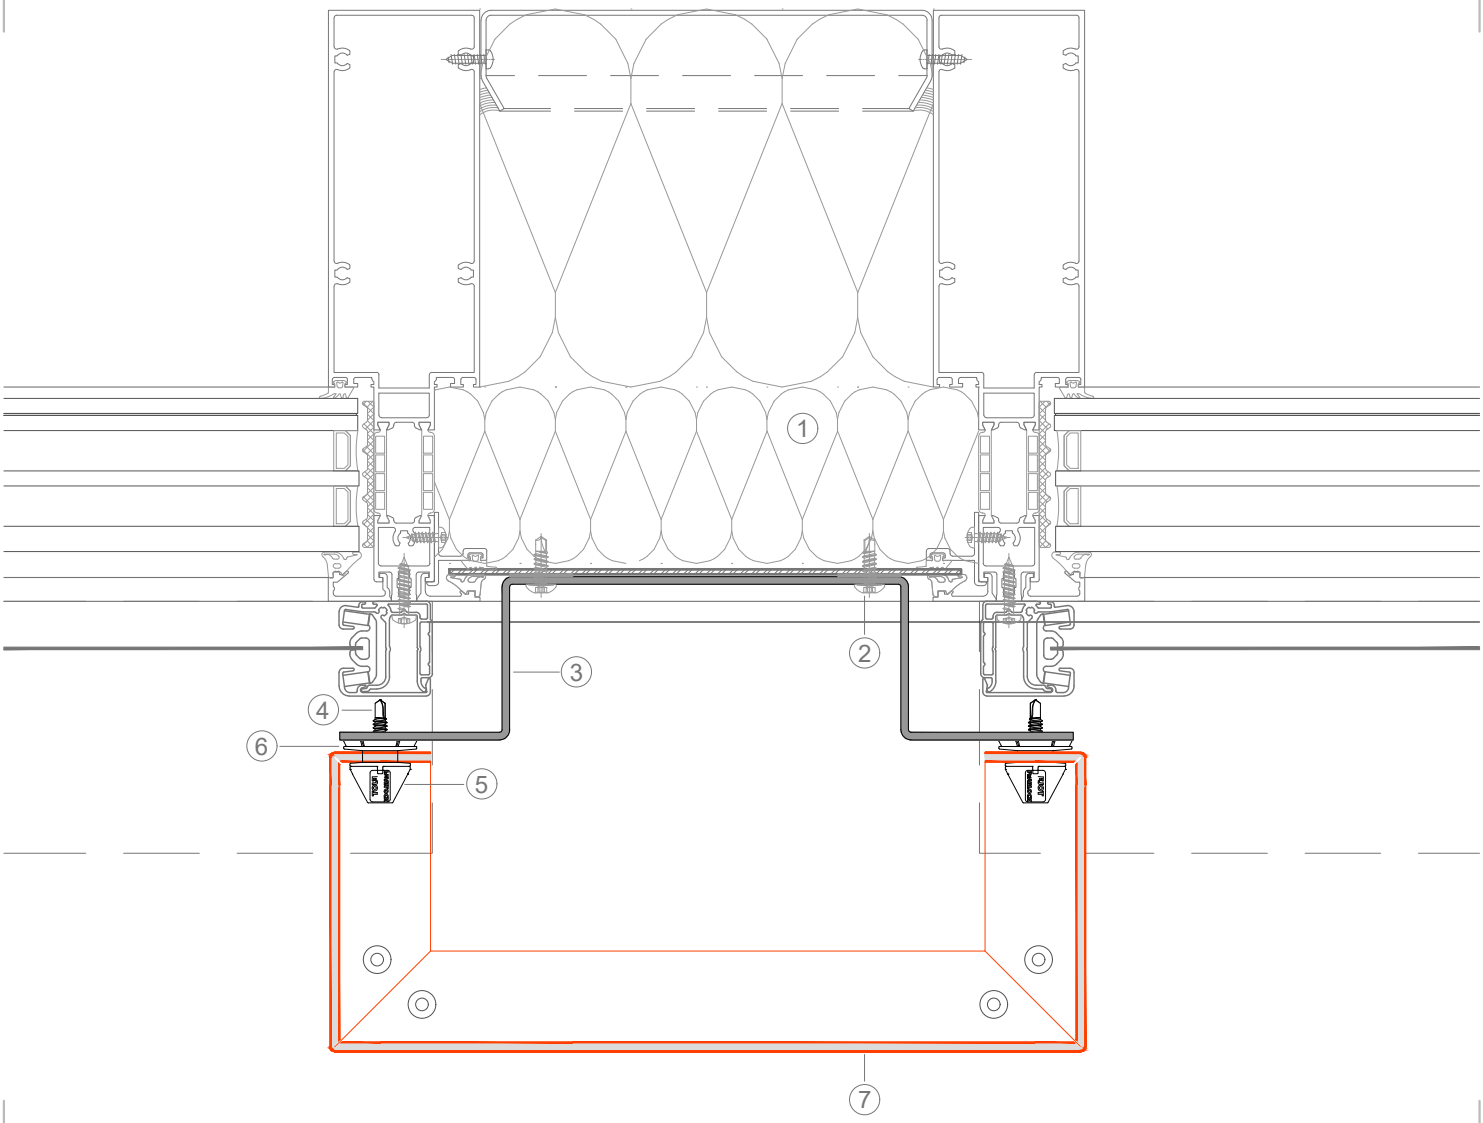


Scale / Maßstab / Echelle : 1/3

Version : 07/2026


Legende

1 Wärmedämmung / Insulation / Isolant
2 Self-drilling screw / Bohrschraube / Vis autoforeuse
3 Gekanteten Aluminium-Profilblech / Folded alu / Tôle pliée
4 Pearlock schraube / Pearlock screw / Vis Pearlock
5 Pearlock Kegel / Pearlock Cone / Cône Pearlock
6 Pearlock Ring / Pearlock Ring / Rondelle Pearlock
7 Alpolic Platte / Panel / Panneau

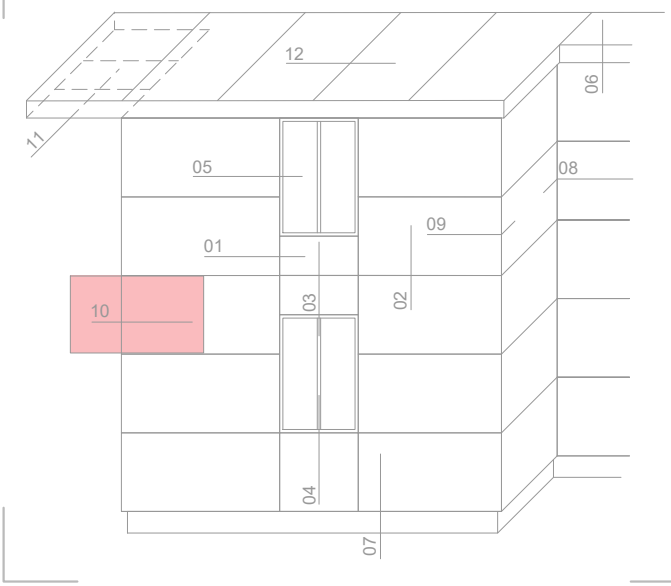

ALPOLIC™ PEARLOCK BY EJOT®

05E - Fensteranschluß seitlich / Window jamb / Retour tableau

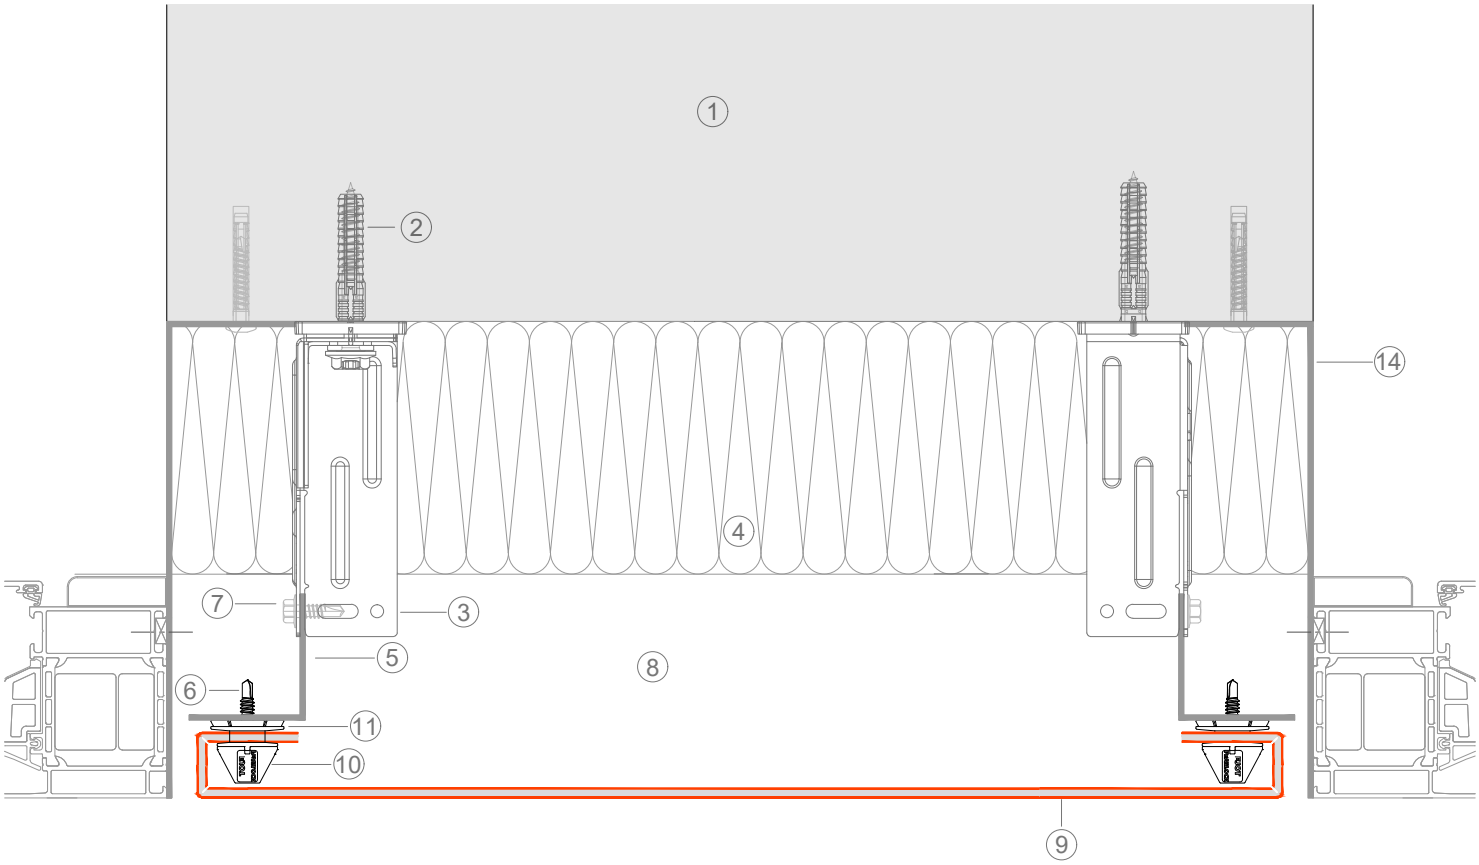


Scale / Maßstab / Echelle : 1/3

Version : 07/2026


Legende

1 Untergrund / Base Material / Support
2 Dübel / Anchor / Ancrage EJOT SDF-KB-10V
3 Distanzhalter / Bracket / Equerre EJOT Crossfix K1
4 Wärmedämmung / Insulation / Isolant
5 T-Profil / T-Section / Profilé en T
6 Pearlock schraube / Pearlock screw / Vis Pearlock
7 Self-drilling screw / Bohrschraube / Vis autoforeuse
8 Hinterlüftung / Ventilation / Lame d'air
9 Alpolic Platte / Panel / Panneau
10 Pearlock Kegel / Pearlock Cone / Cône Pearlock
11 Pearlock Ring / Pearlock Ring / Rondelle Pearlock

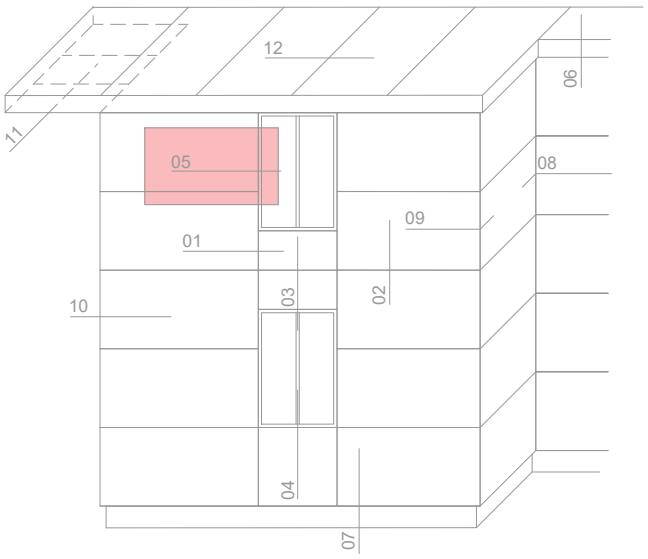

ALPOLIC™ PEARLOCK BY EJOT®

05F - Fensteranschluß seitlich / Window jamb / Retour tableau

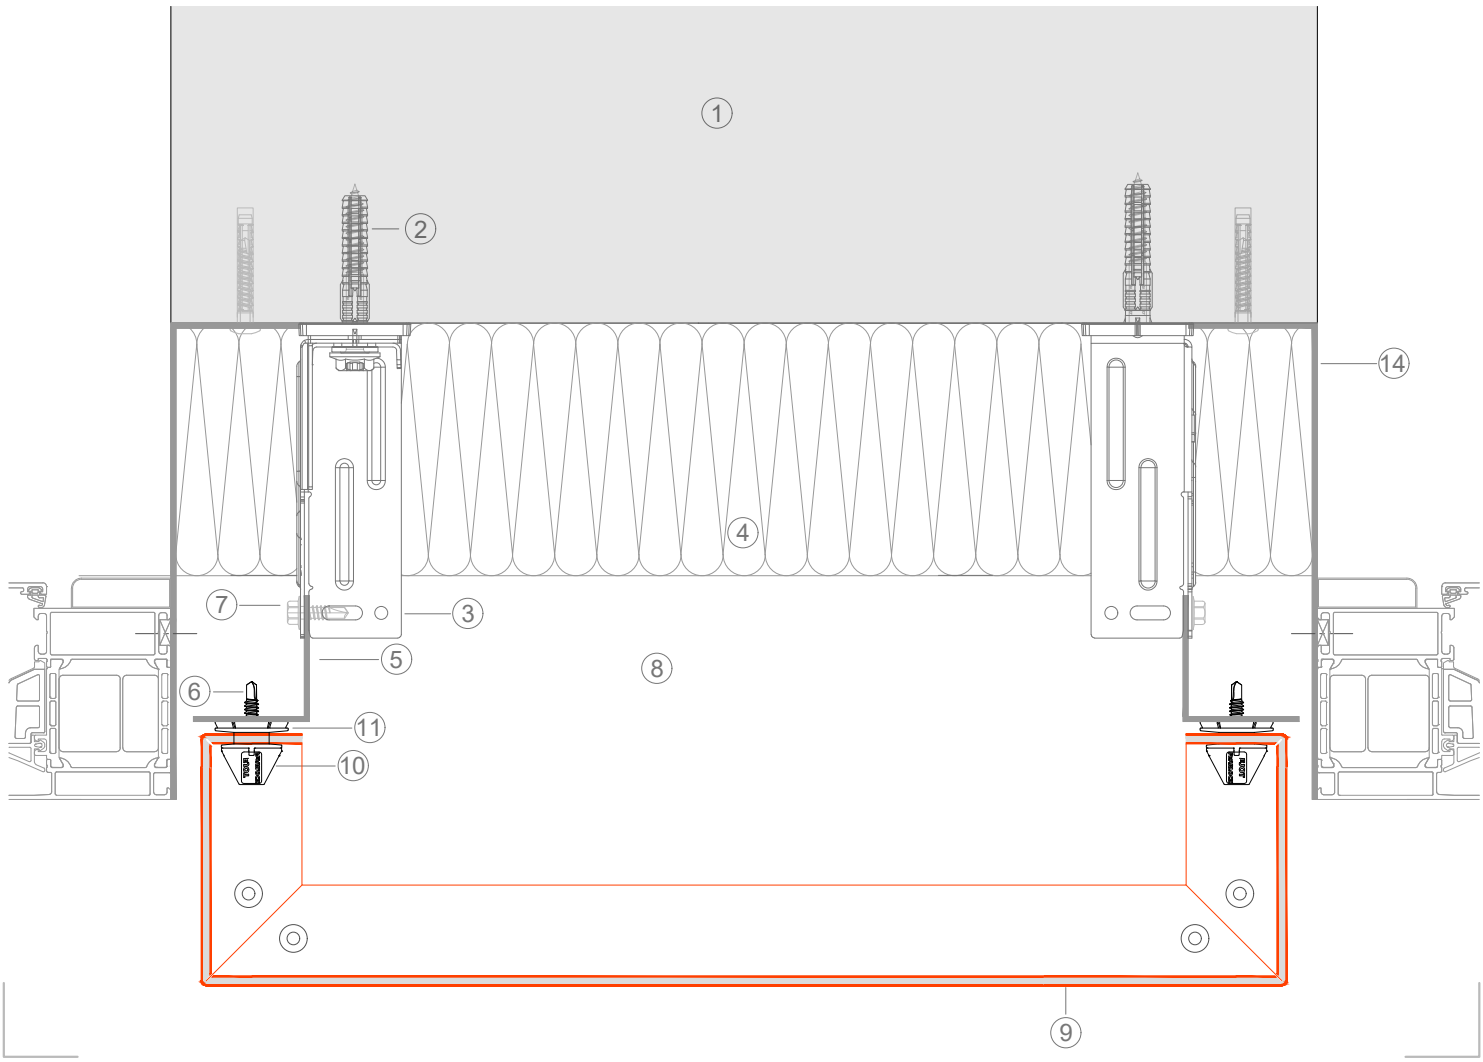


Scale / Maßstab / Echelle : 1/3


Version : 07/2026

Legende

1 Untergrund / Base Material / Support
2 Dübel / Anchor / Ancrage EJOT SDF-KB-10V
3 Distanzhalter / Bracket / Equerre EJOT Crossfix K1
4 Wärmedämmung / Insulation / Isolant
5 T-Profil / T-Section / Profilé en T
6 Pearlock schraube / Pearlock screw / Vis Pearlock
7 Self-drilling screw / Bohrschraube / Vis autoforeuse
8 Hinterlüftung / Ventilation / Lame d'air
9 Alpolic Platte / Panel / Panneau
10 Pearlock Kegel / Pearlock Cone / Cône Pearlock
11 Pearlock Ring / Pearlock Ring / Rondelle Pearlock

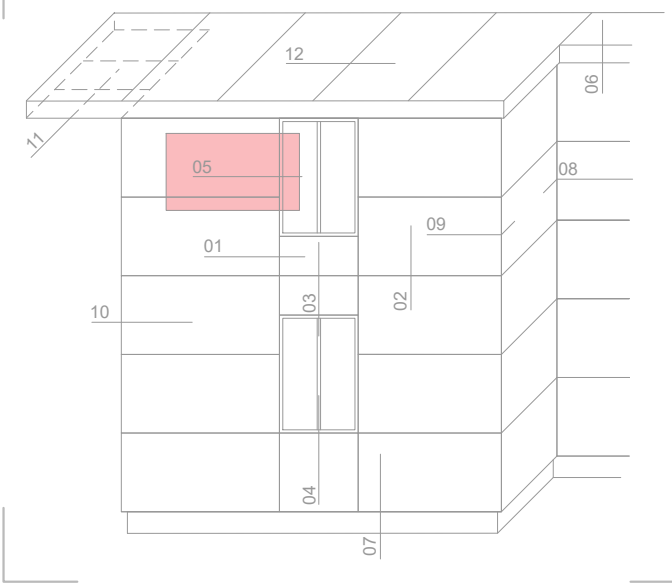

05G - Fensteranschluß seitlich / Window jamb / Retour tableau

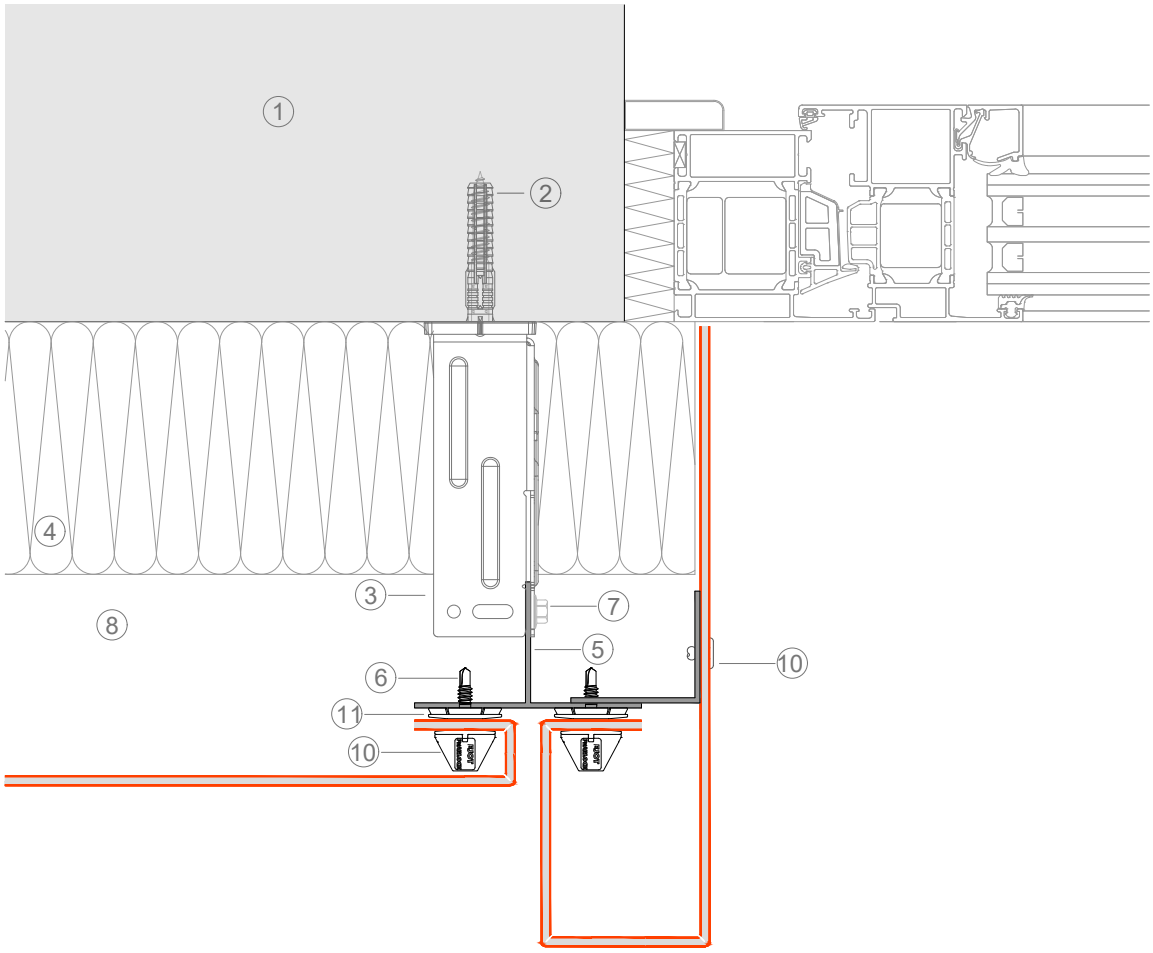


Scale / Maßstab / Echelle : 1/3


Version : 07/2026

Legende

1 Untergrund / Base Material / Support
2 Dübel / Anchor / Ancrage EJOT SDF-KB-10V
3 Distanzhalter / Bracket / Equerre EJOT Crossfix K1
4 Wärmedämmung / Insulation / Isolant
5 T-Profil / T-Section / Profilé en T
6 Pearlock schraube / Pearlock screw / Vis Pearlock
7 Self-drilling screw / Bohrschraube / Vis autoforeuse
8 Hinterlüftung / Ventilation / Lame d'air
9 Alpolic Platte / Panel / Panneau
10 Pearlock Kegel / Pearlock Cone / Cône Pearlock
11 Pearlock Ring / Pearlock Ring / Rondelle Pearlock

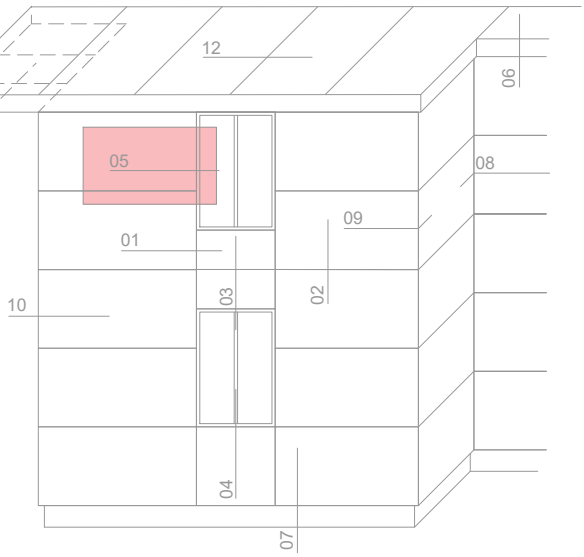

05H - Fensteranschluß seitlich / Window jamb / Retour tableau

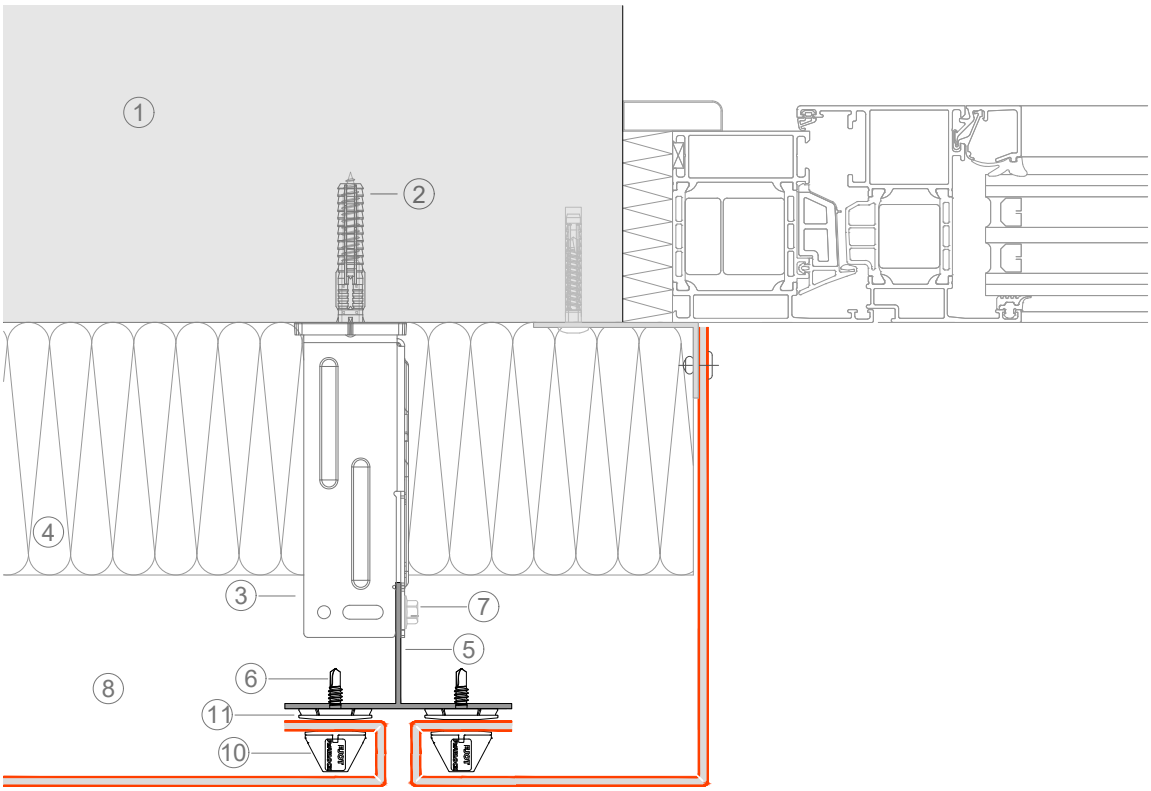


Scale / Maßstab / Echelle : 1/3


Version : 07/2026

Legende

1 Untergrund / Base Material / Support
2 Dübel / Anchor / Ancrage EJOT SDF-KB-10V
3 Distanzhalter / Bracket / Equerre EJOT Crossfix K1
4 Wärmedämmung / Insulation / Isolant
5 T-Profil / T-Section / Profilé en T
6 Pearlock schraube / Pearlock screw / Vis Pearlock
7 Self-drilling screw / Bohrschraube / Vis autoforeuse
8 Hinterlüftung / Ventilation / Lame d'air
9 Alpolic Platte / Panel / Panneau
10 Pearlock Kegel / Pearlock Cone / Cône Pearlock
11 Pearlock Ring / Pearlock Ring / Rondelle Pearlock

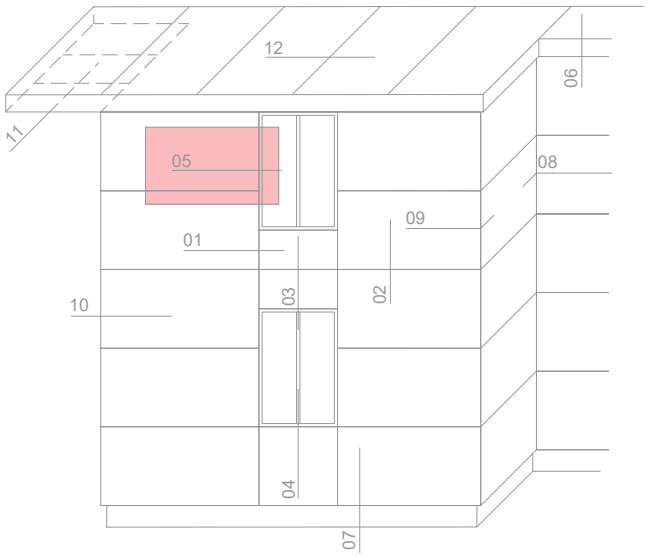

06A - Fassadenabschluß oben / Parapet return / Habillage acrotère

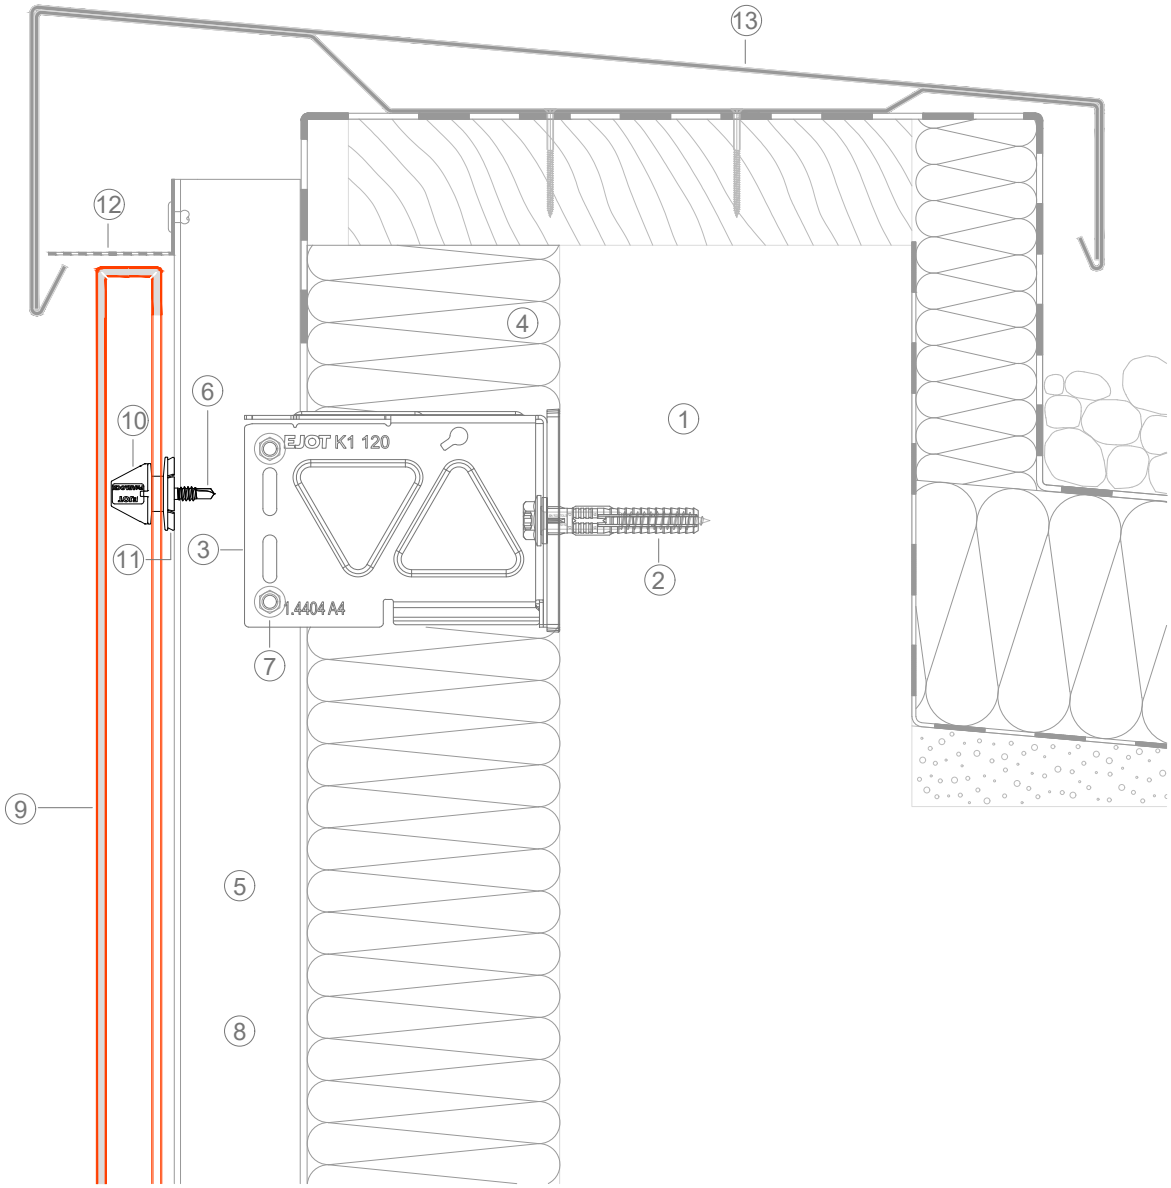


Scale / Maßstab / Echelle : 1/3

Version : 07/2026


Legende

1 Untergrund / Base Material / Support
2 Dübel / Anchor / Ancrage EJOT SDF-KB-10V
3 Distanzhalter / Bracket / Equerre EJOT Crossfix K1
4 Wärmedämmung / Insulation / Isolant
5 T-Profil / T-Section / Profilé en T
6 Pearlock schraube / Pearlock screw / Vis Pearlock
7 Self-drilling screw / Bohrschraube / Vis autoforeuse
8 Hinterlüftung / Ventilation / Lame d'air
9 Alpolic Platte / Panel / Panneau
10 Pearlock Kegel / Pearlock Cone / Cône Pearlock
11 Pearlock Ring / Pearlock Ring / Rondelle Pearlock
12 Lüftungsprofil / Perforated sheet / grille anti-rongeur
13 Gekanteten Aluminium-Profilblech / Folded alu / Tôle pliée

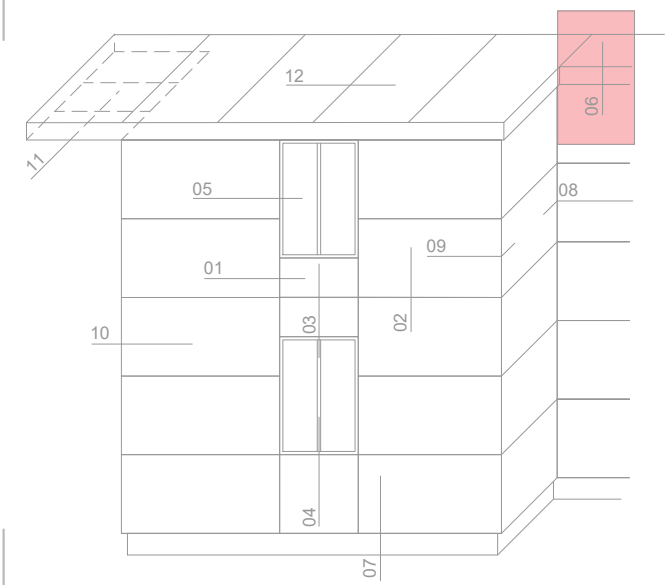

ALPOLIC™ PEARLOCK BY EJOT®

06B - Fassadenabschluß oben / Parapet return / Habillage acrotère

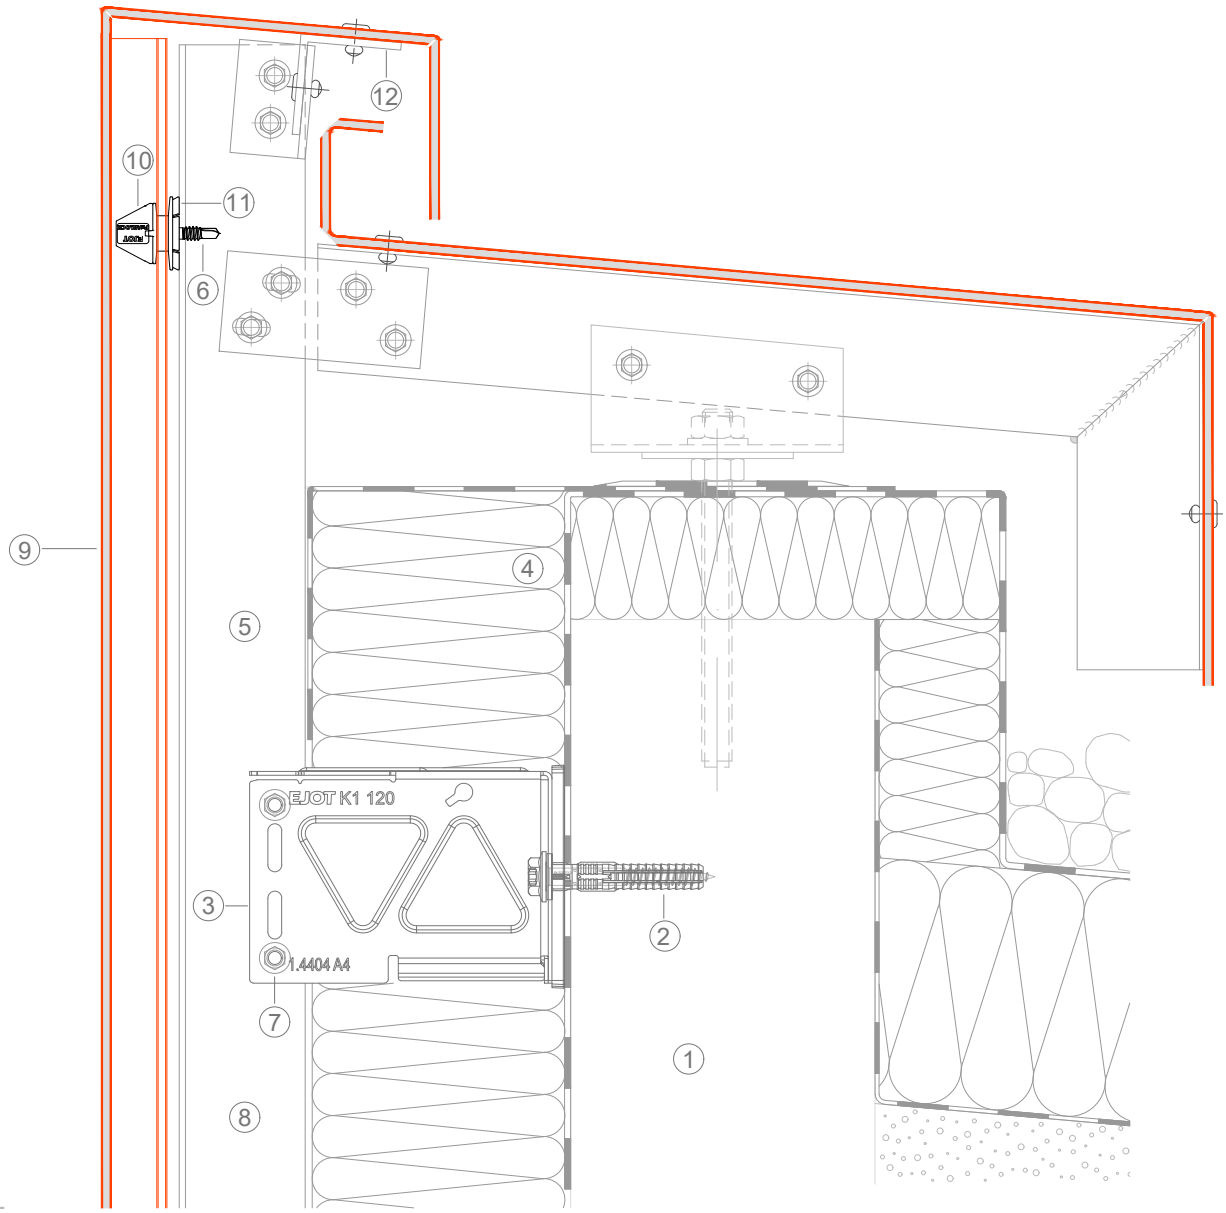


Scale / Maßstab / Echelle : 1/3


Version : 07/2026

Legende

1 Untergrund / Base Material / Support
2 Dübel / Anchor / Ancrage EJOT SDF-KB-10V
3 Distanzhalter / Bracket / Equerre EJOT Crossfix K1
4 Wärmedämmung / Insulation / Isolant
5 T-Profil / T-Section / Profilé en T
6 Pearlock schraube / Pearlock screw / Vis Pearlock
7 Self-drilling screw / Bohrschraube / Vis autoforeuse
8 Hinterlüftung / Ventilation / Lame d'air
9 Alpolic Platte / Panel / Panneau
10 Pearlock Kegel / Pearlock Cone / Cône Pearlock
11 Pearlock Ring / Pearlock Ring / Rondelle Pearlock
12 Befestigungswinkel / Fixing angle / Equerre de fixation

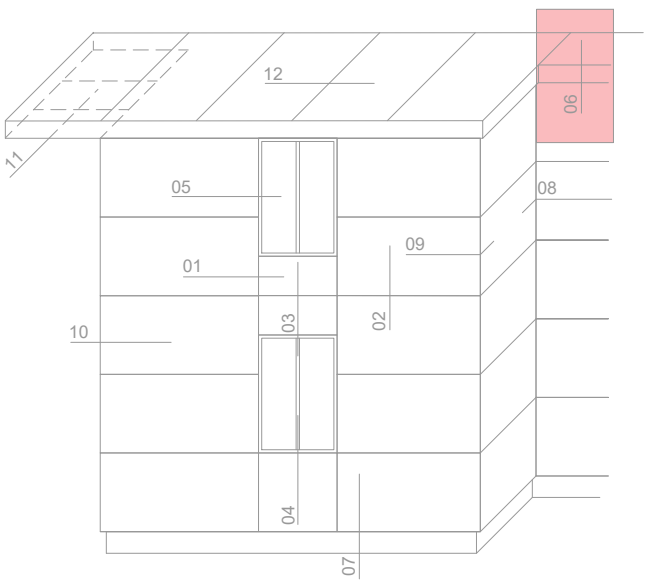

07A - Fassadenabschluß unten / Lower cladding end / Départ de bardage

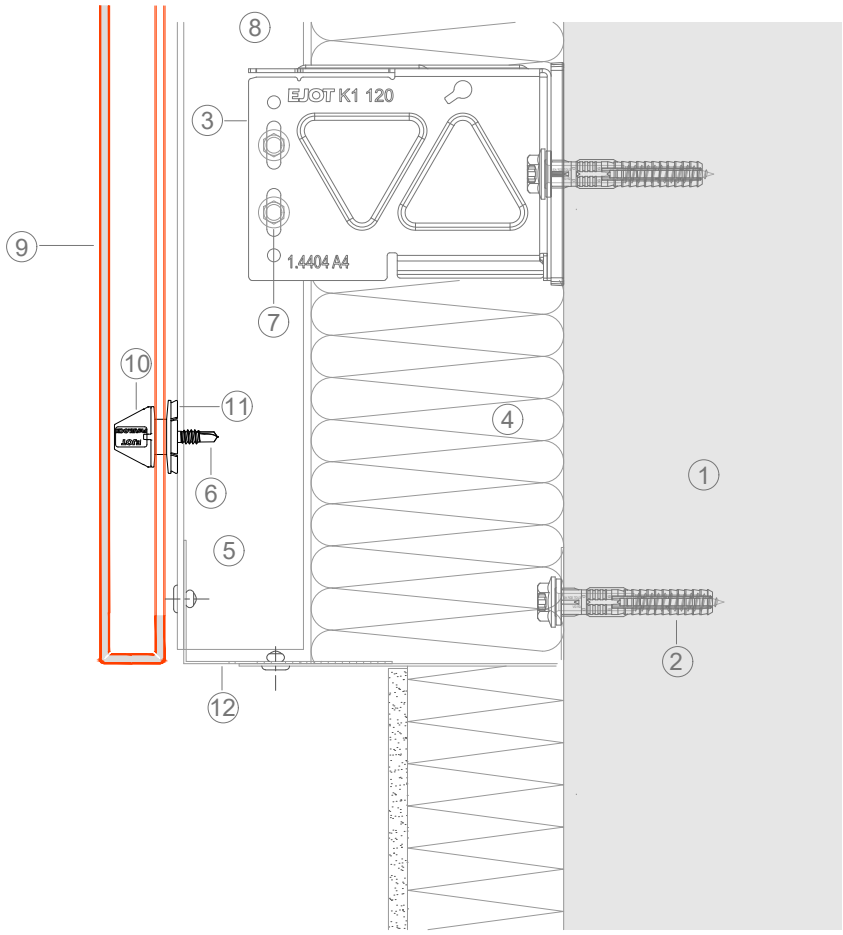


Scale / Maßstab / Echelle : 1/3


Version : 07/2026

Legende

1 Untergrund / Base Material / Support
2 Dübel / Anchor / Ancrage EJOT SDF-KB-10V
3 Distanzhalter / Bracket / Equerre EJOT Crossfix K1
4 Wärmedämmung / Insulation / Isolant
5 T-Profil / T-Section / Profilé en T
6 Pearlock schraube / Pearlock screw / Vis Pearlock
7 Self-drilling screw / Bohrschraube / Vis autoforeuse
8 Hinterlüftung / Ventilation / Lame d'air
9 Alpolic Platte / Panel / Panneau
10 Pearlock Kegel / Pearlock Cone / Cône Pearlock
11 Pearlock Ring / Pearlock Ring / Rondelle Pearlock
12 Lüftungsprofil / Perforated sheet / grille anti-rongeur

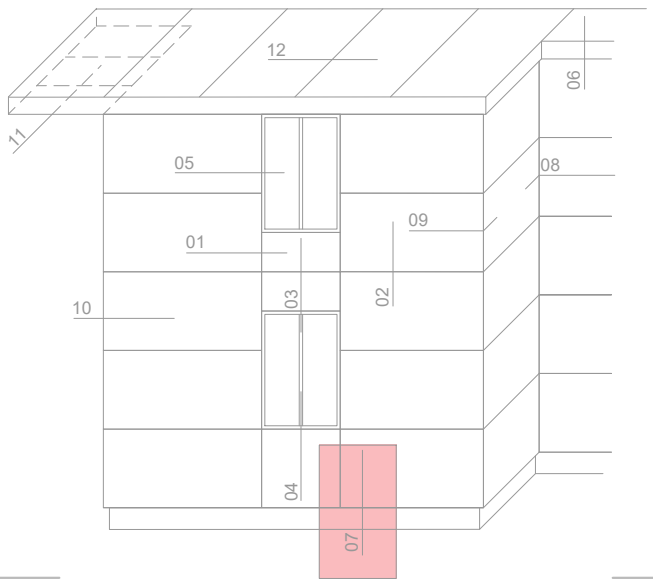

08A - Innenecke / Inner corner/ angle rentrant

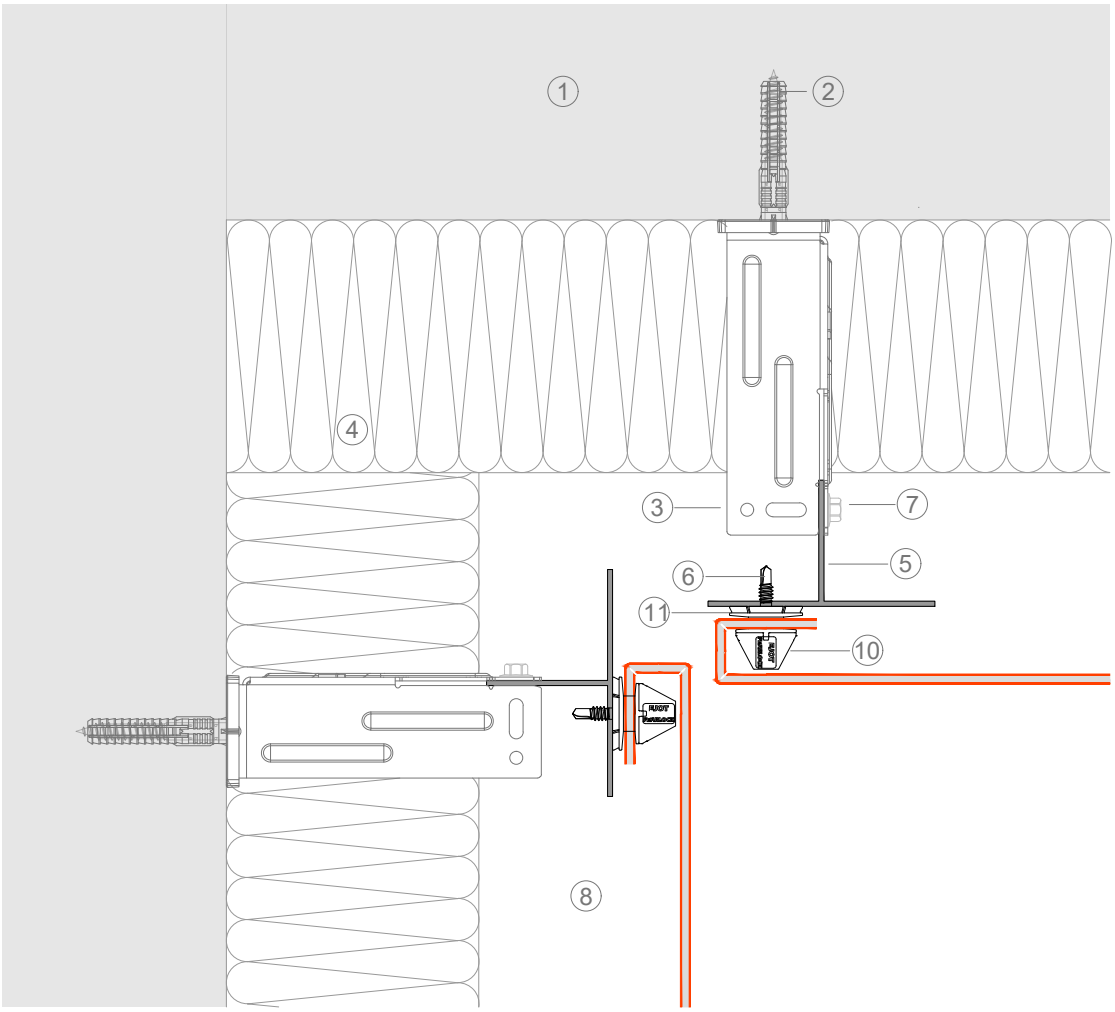


Scale / Maßstab / Echelle : 1/3


Version : 07/2026

Legende

1 Untergrund / Base Material / Support
2 Dübel / Anchor / Ancrage EJOT SDF-KB-10V
3 Distanzhalter / Bracket / Equerre EJOT Crossfix K1
4 Wärmedämmung / Insulation / Isolant
5 T-Profil / T-Section / Profilé en T
6 Pearlock schraube / Pearlock screw / Vis Pearlock
7 Self-drilling screw / Bohrschraube / Vis autoforeuse
8 Hinterlüftung / Ventilation / Lame d'air
9 Alpolic Platte / Panel / Panneau
10 Pearlock Kegel / Pearlock Cone / Cône Pearlock
11 Pearlock Ring / Pearlock Ring / Rondelle Pearlock

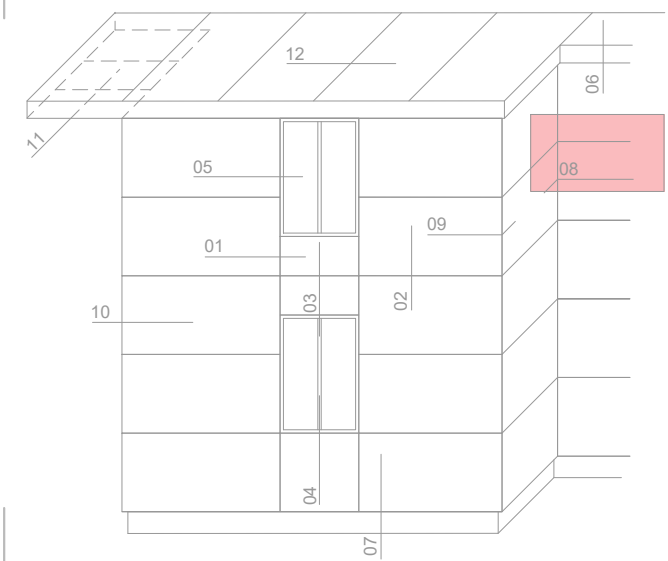

09B - Aussenecke / Outer corner/ angle sortant

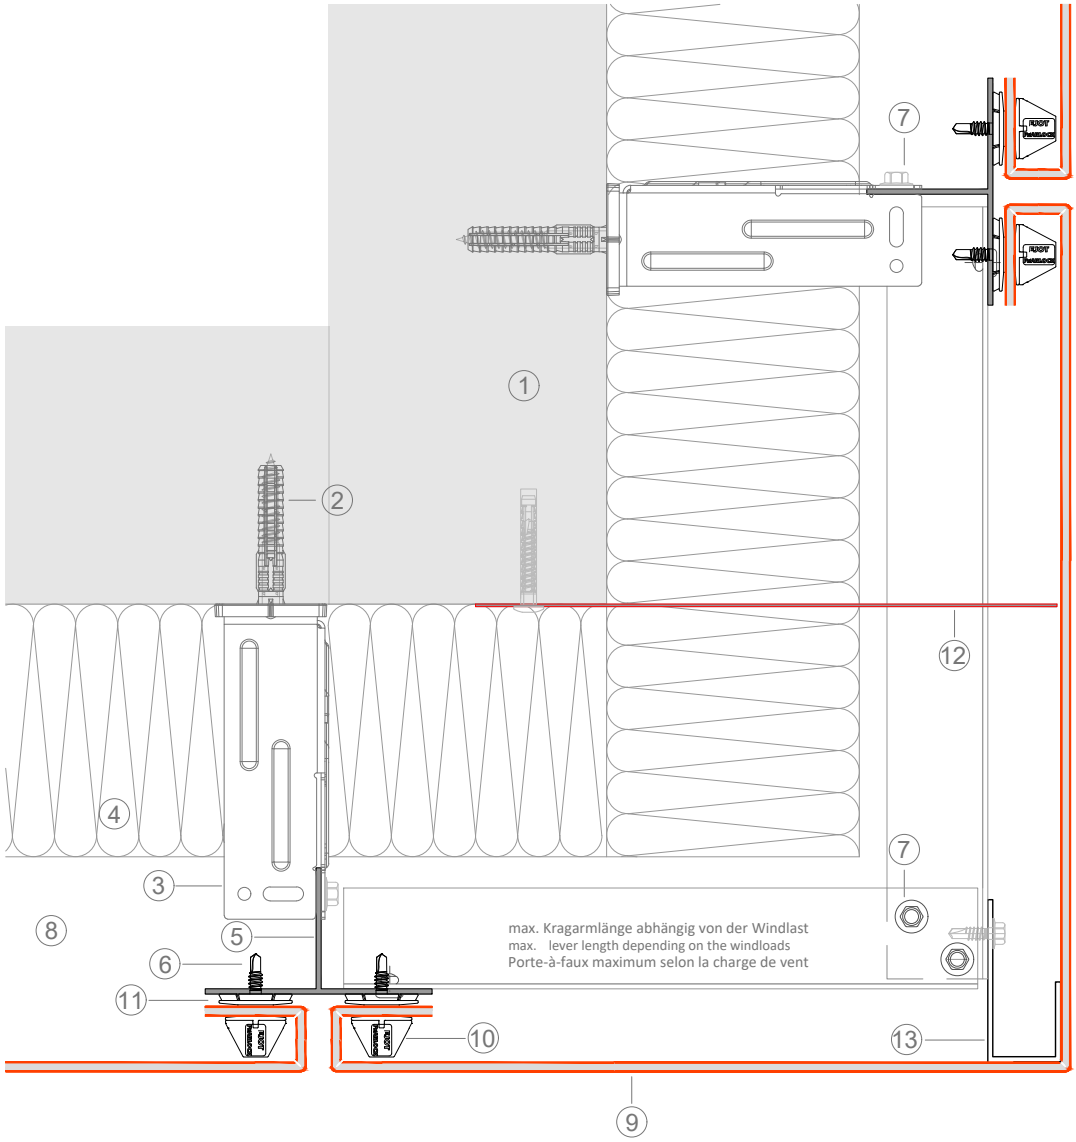


Scale / Maßstab / Echelle : 1/3


Version : 07/2026

Legende

1 Untergrund / Base Material / Support
2 Dübel / Anchor / Ancrage EJOT SDF-KB-10V
3 Distanzhalter / Bracket / Equerre EJOT Crossfix K1
4 Wärmedämmung / Insulation / Isolant
5 T-Profil / T-Section / Profilé en T
6 Pearlock schraube / Pearlock screw / Vis Pearlock
7 Self-drilling screw / Bohrschraube / Vis autoforeuse
8 Hinterlüftung / Ventilation / Lame d'air
9 Alpolic Platte / Panel / Panneau
10 Pearlock Kegel / Pearlock Cone / Cône Pearlock
11 Pearlock Ring / Pearlock Ring / Rondelle Pearlock
12 Luftsperre / Air barrier / Tôle de compartimentage
13 Gekanteten Aluminium-Profilblech / Folded alu / Tôle pliée

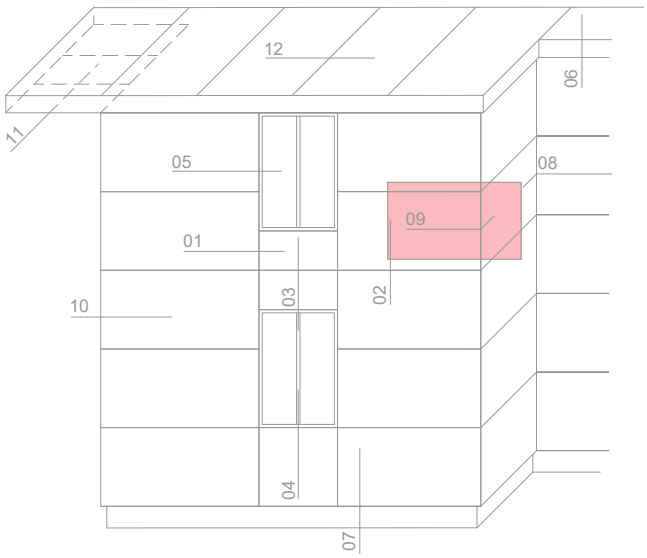

09C - Aussenecke / Outer corner/ angle sortant

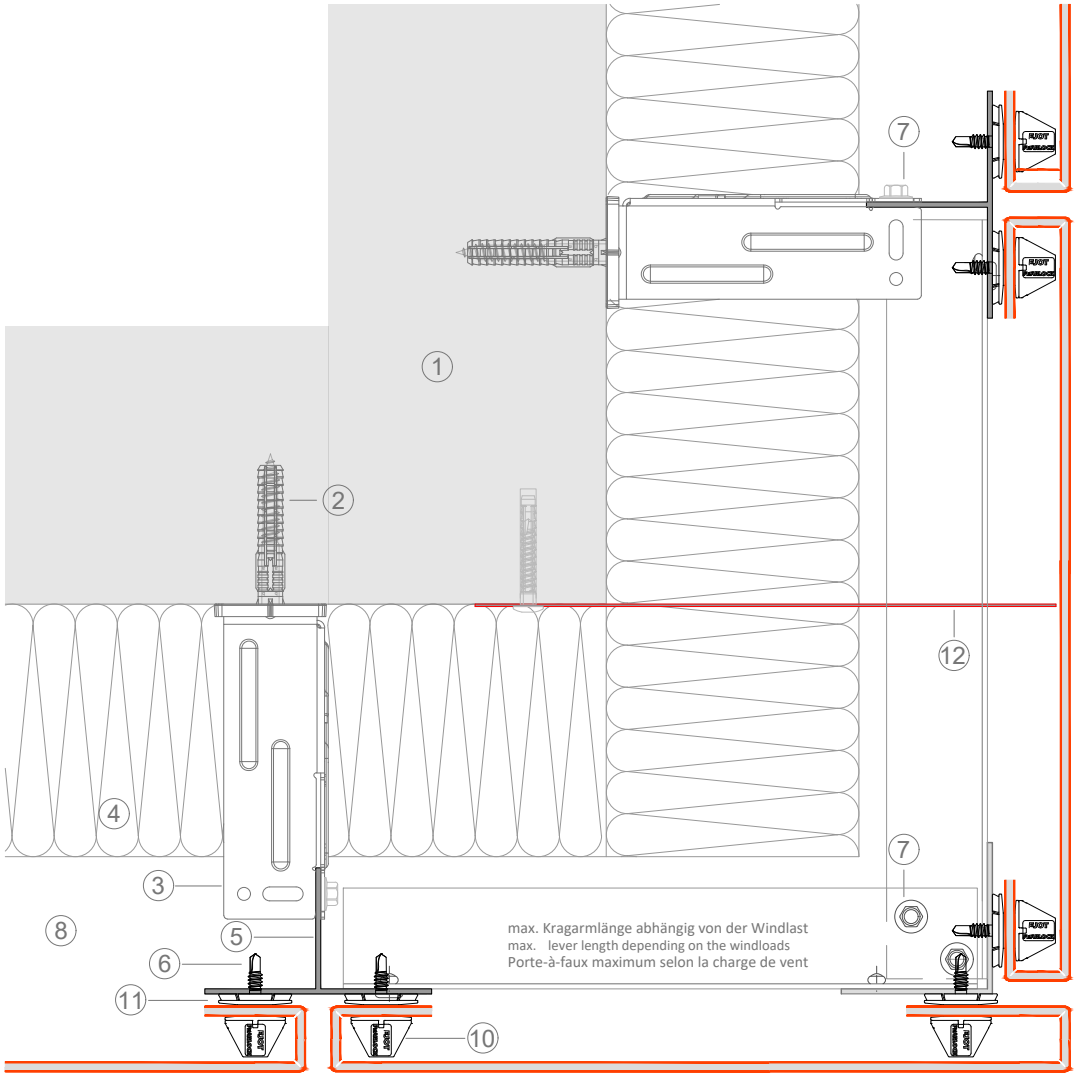


Scale / Maßstab / Echelle : 1/3


Version : 07/2026

Legende

1 Untergrund / Base Material / Support
2 Dübel / Anchor / Ancrage EJOT SDF-KB-10V
3 Distanzhalter / Bracket / Equerre EJOT Crossfix K1
4 Wärmedämmung / Insulation / Isolant
5 T-Profil / T-Section / Profilé en T
6 Pearlock schraube / Pearlock screw / Vis Pearlock
7 Self-drilling screw / Bohrschraube / Vis autoforeuse
8 Hinterlüftung / Ventilation / Lame d'air
9 Alpolic Platte / Panel / Panneau
10 Pearlock Kegel / Pearlock Cone / Cône Pearlock
11 Pearlock Ring / Pearlock Ring / Rondelle Pearlock
12 Luftsperre / Air barrier / Tôle de compartimentage
13 Gekanteten Aluminium-Profilblech / Folded alu / Tôle pliée

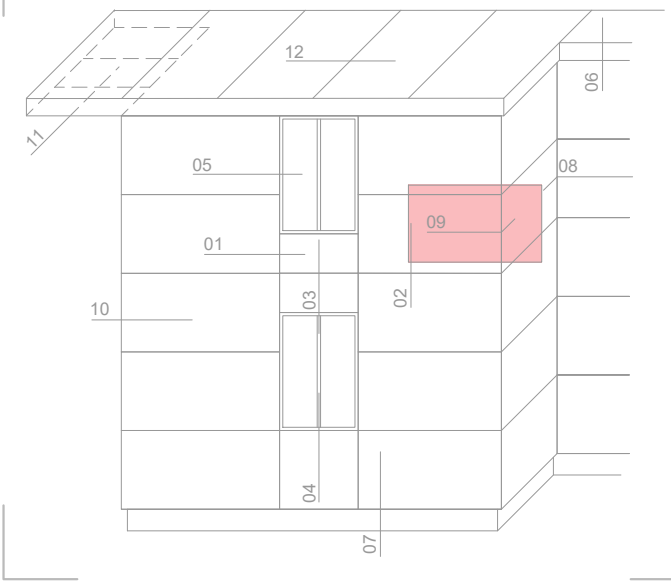

10A - Fassadenabschluss seitlich / Lateral cladding end / Bordure de façade

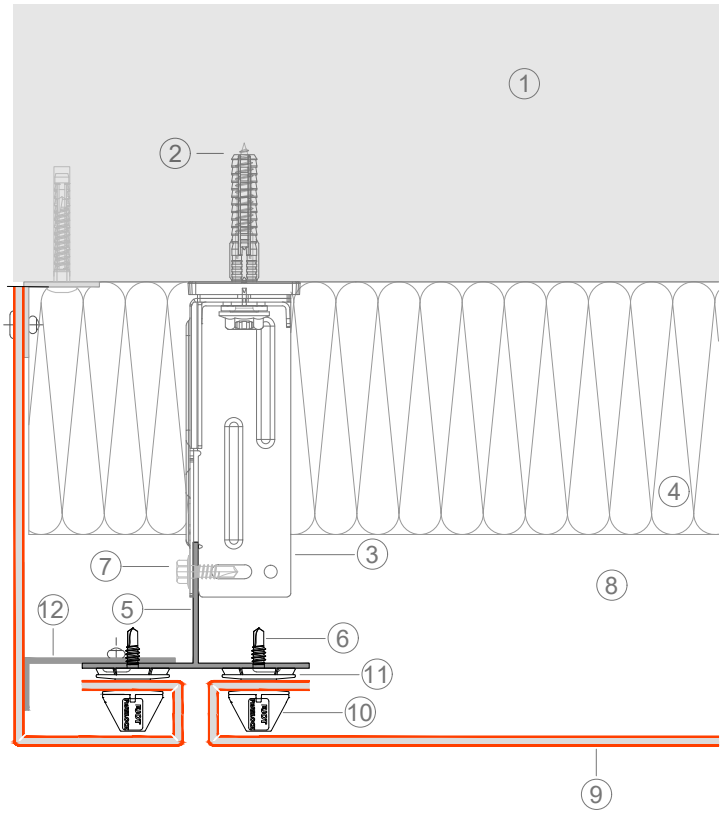


Scale / Maßstab / Echelle : 1/3


Version : 07/2026

Legende

1 Untergrund / Base Material / Support
2 Dübel / Anchor / Ancrage EJOT SDF-KB-10V
3 Distanzhalter / Bracket / Equerre EJOT Crossfix K1
4 Wärmedämmung / Insulation / Isolant
5 T-Profil / T-Section / Profilé en T
6 Pearlock schraube / Pearlock screw / Vis Pearlock
7 Self-drilling screw / Bohrschraube / Vis autoforeuse
8 Hinterlüftung / Ventilation / Lame d'air
9 Alpolic Platte / Panel / Panneau
10 Pearlock Kegel / Pearlock Cone / Cône Pearlock
11 Pearlock Ring / Pearlock Ring / Rondelle Pearlock
12 Gekanteten Aluminium-Profilblech / Folded alu / Tôle pliée

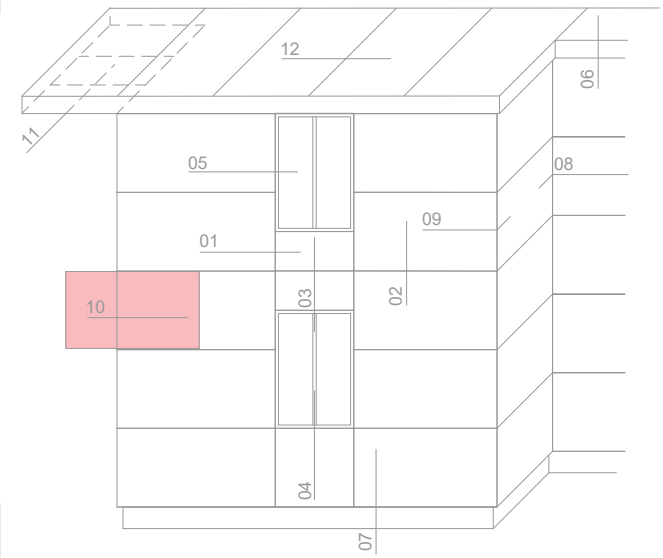

10B - Fassadenabschluss seitlich / Lateral cladding end / Bordure de façade

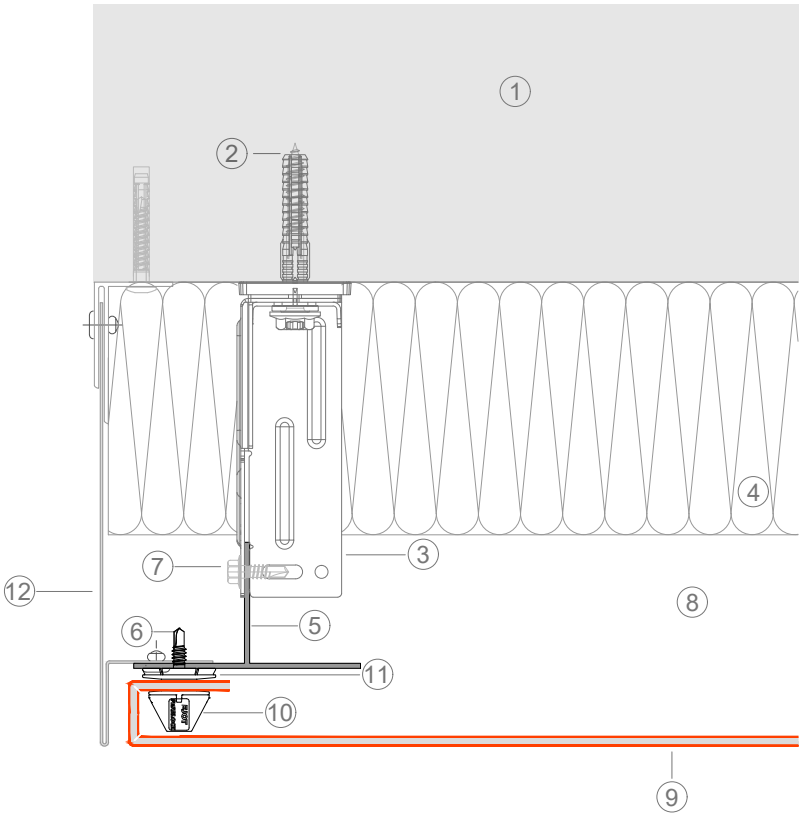


Scale / Maßstab / Echelle : 1/3


Version : 07/2026

Legende

1 Untergrund / Base Material / Support
2 Dübel / Anchor / Ancrage EJOT SDF-KB-10V
3 Distanzhalter / Bracket / Equerre EJOT Crossfix K1
4 Wärmedämmung / Insulation / Isolant
5 T-Profil / T-Section / Profilé en T
6 Pearlock schraube / Pearlock screw / Vis Pearlock
7 Self-drilling screw / Bohrschraube / Vis autoforeuse
8 Hinterlüftung / Ventilation / Lame d'air
9 Alpolic Platte / Panel / Panneau
10 Pearlock Kegel / Pearlock Cone / Cône Pearlock
11 Pearlock Ring / Pearlock Ring / Rondelle Pearlock
12 Gekanteten Aluminium-Profilblech / Folded alu / Tôle pliée

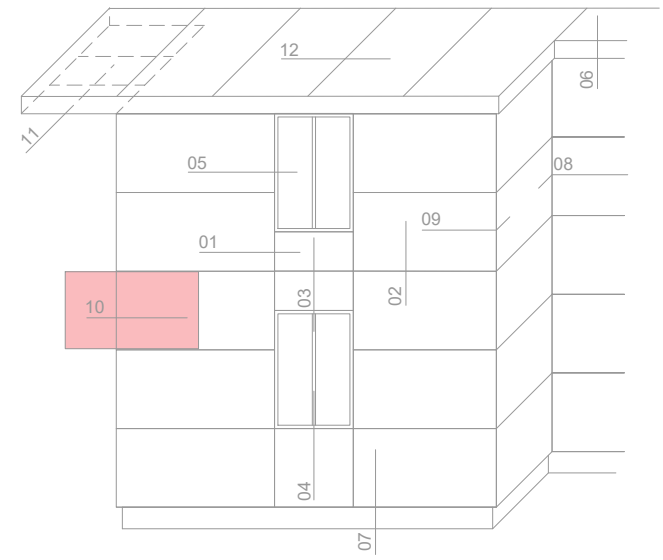

11A - Deckenuntersicht / Soffit / Sous-face de dalle

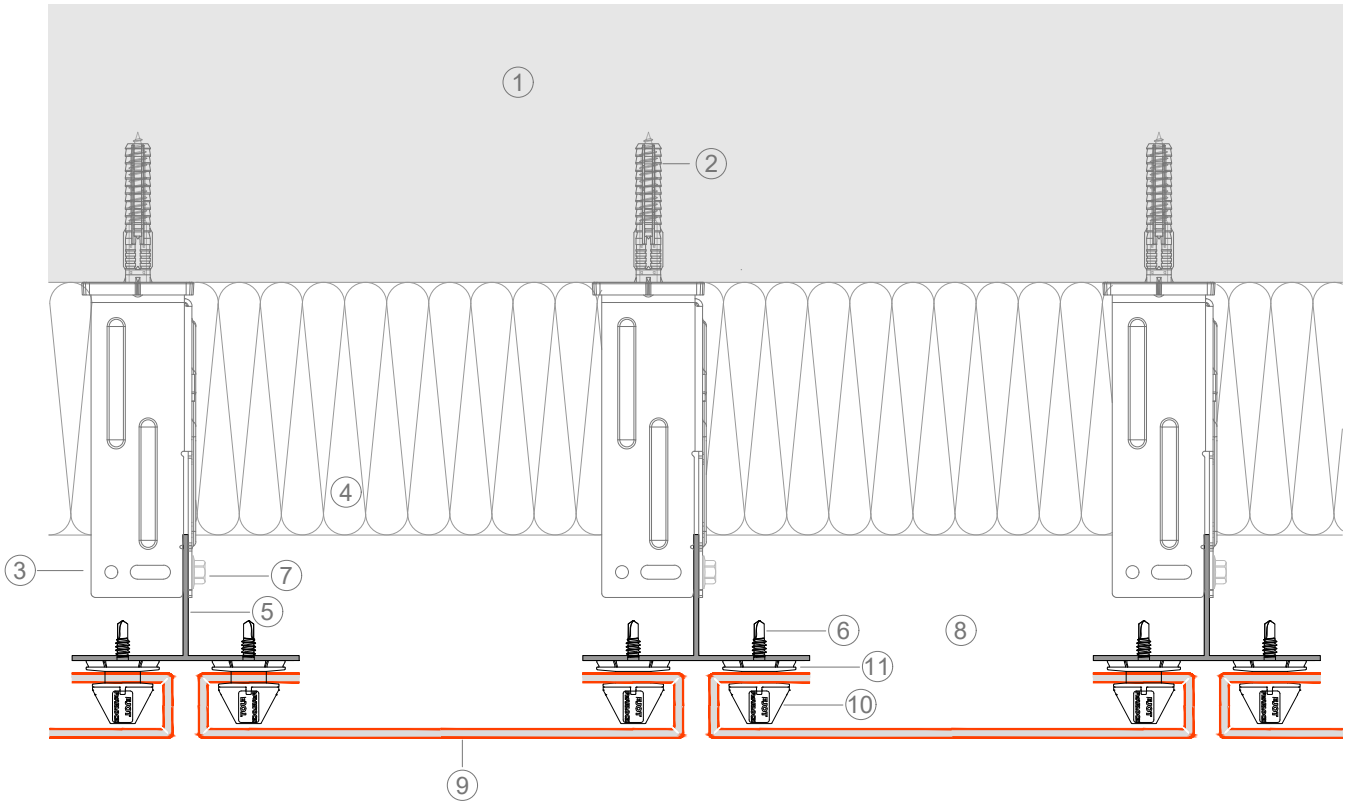

Scale / Maßstab / Echelle : 1/3

Version : 07/2026

Legende

1 Untergrund / Base Material / Support
2 Dübel / Anchor / Ancrage EJOT SDF-KB-10V
3 Distanzhalter / Bracket / Equerre EJOT Crossfix K1
4 Wärmedämmung / Insulation / Isolant
5 T-Profil / T-Section / Profilé en T
6 Pearlock schraube / Pearlock screw / Vis Pearlock
7 Self-drilling screw / Bohrschraube / Vis autoforeuse
8 Hinterlüftung / Ventilation / Lame d'air
9 Alpolic Platte / Panel / Panneau
10 Pearlock Kegel / Pearlock Cone / Cône Pearlock
11 Pearlock Ring / Pearlock Ring / Rondelle Pearlock

